Querschnitt 1:50
bestehend

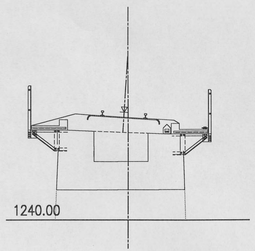

Querschnitt 1:50
projektiert

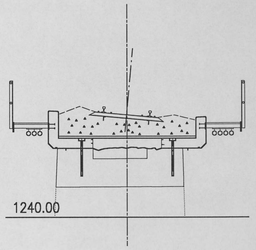

Grundriss 1:100

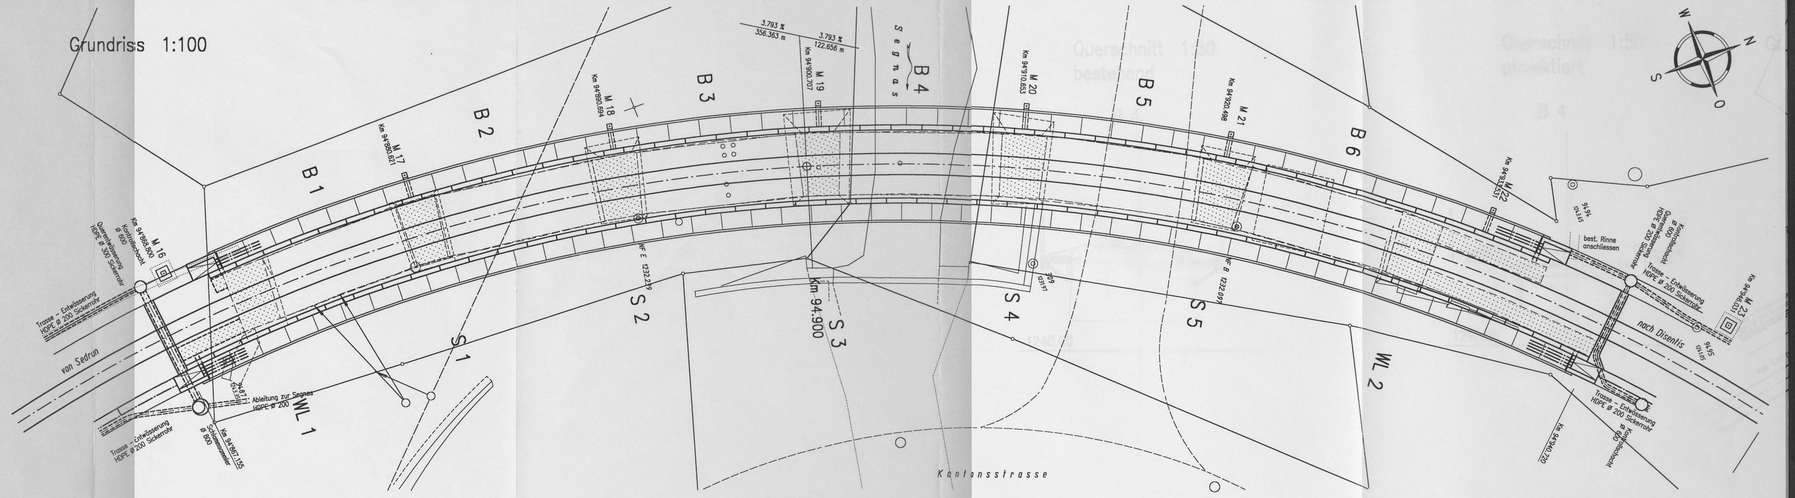

Längsschnitt / Ansicht 1:100

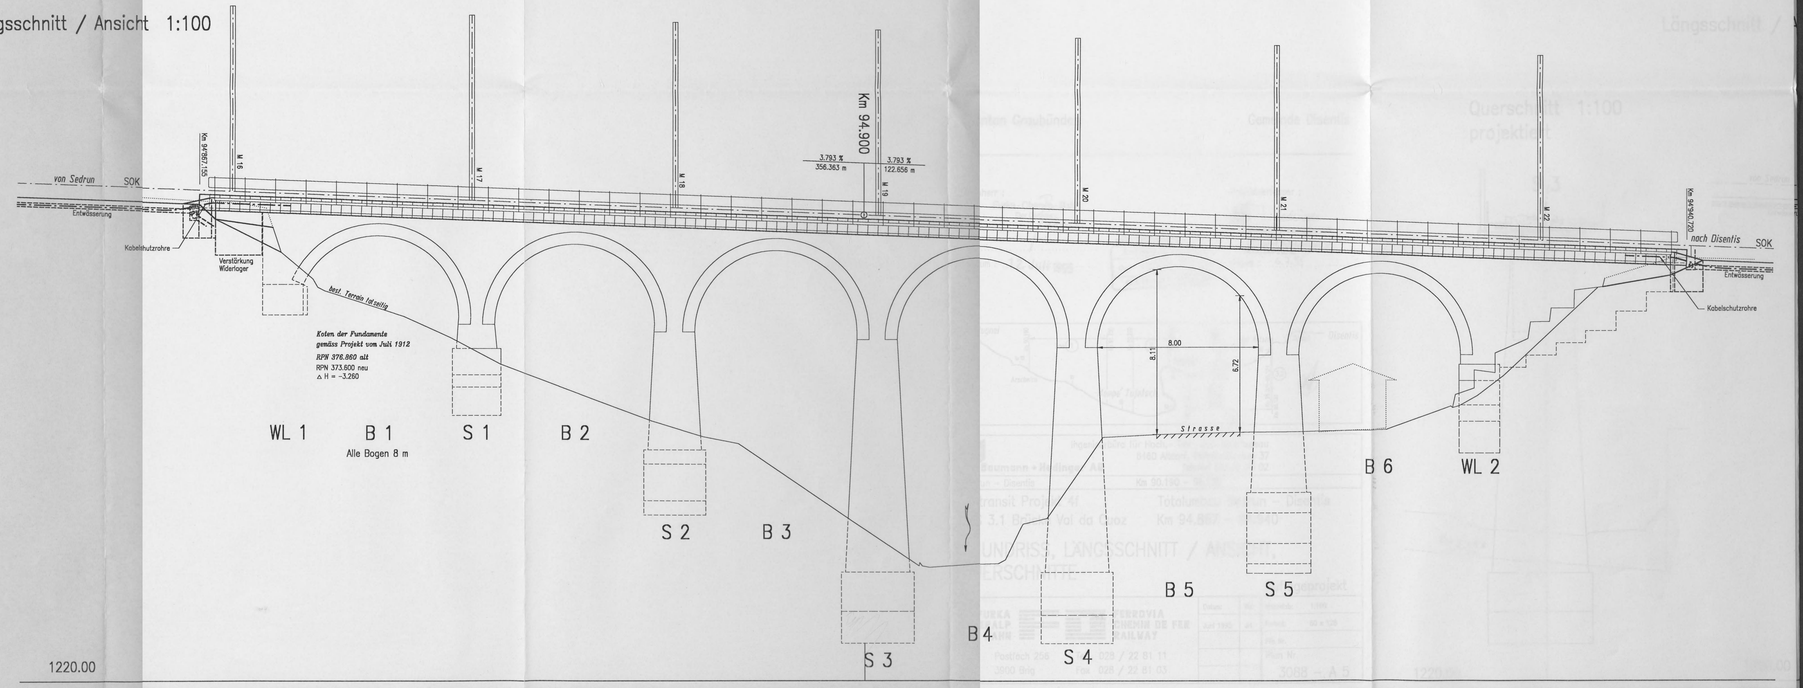

Querschnitt 1:100
projektiert

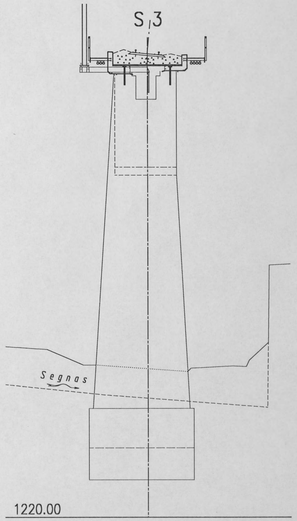

Kanton Graubünden

Gemeinde Disentis

Bauherr :
Furka-Oberalp-Bahn
Der Direktor :

Datum : 12. Juli 1995

mit Auflagen
Bundesamt für Verkehr
den 18. FEB. 1997
GENEHMIGT

Projektverfasser :
Baumann + Hedinger AG
Ingenieurbüro
6460 Altdorf, Bahnhofstrasse 37
Telefon 044-2 03 02

Datum : 6.7.95

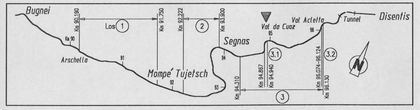

Baumann + Hedinger AG
Ingenieurbüro für Hoch,- Tief- und Untertagbau
6460 Altdorf, Bahnhofstrasse 37
Telefon 044/2 03 02

Sedrun – Disentis Km 90.190 – 96.130

Alptransit Projekt 4f
LOS 3.1 Brücke Val da Cuoz

Totalumbau Sedrun – Disentis
Km 94.867 – 94.940

GRUNDRISS, LÄNGSSCHNITT / ANSICHT, QUERSCHNITTE

Auflageprojekt

FURKA OBERALP BAHN
FERROVIA CHEMIN DE FER RAILWAY
Postfach 256
3900 Brig
Tel. 028 / 22 81 11
Fax 028 / 22 81 03

Datum:	Vis:	Massstab: 1:100
Juni 1995	JH	Format: 60 x 126
		File Nr.
		Plan Nr. 3088 – A 5