




Schnitt C-C 1:200

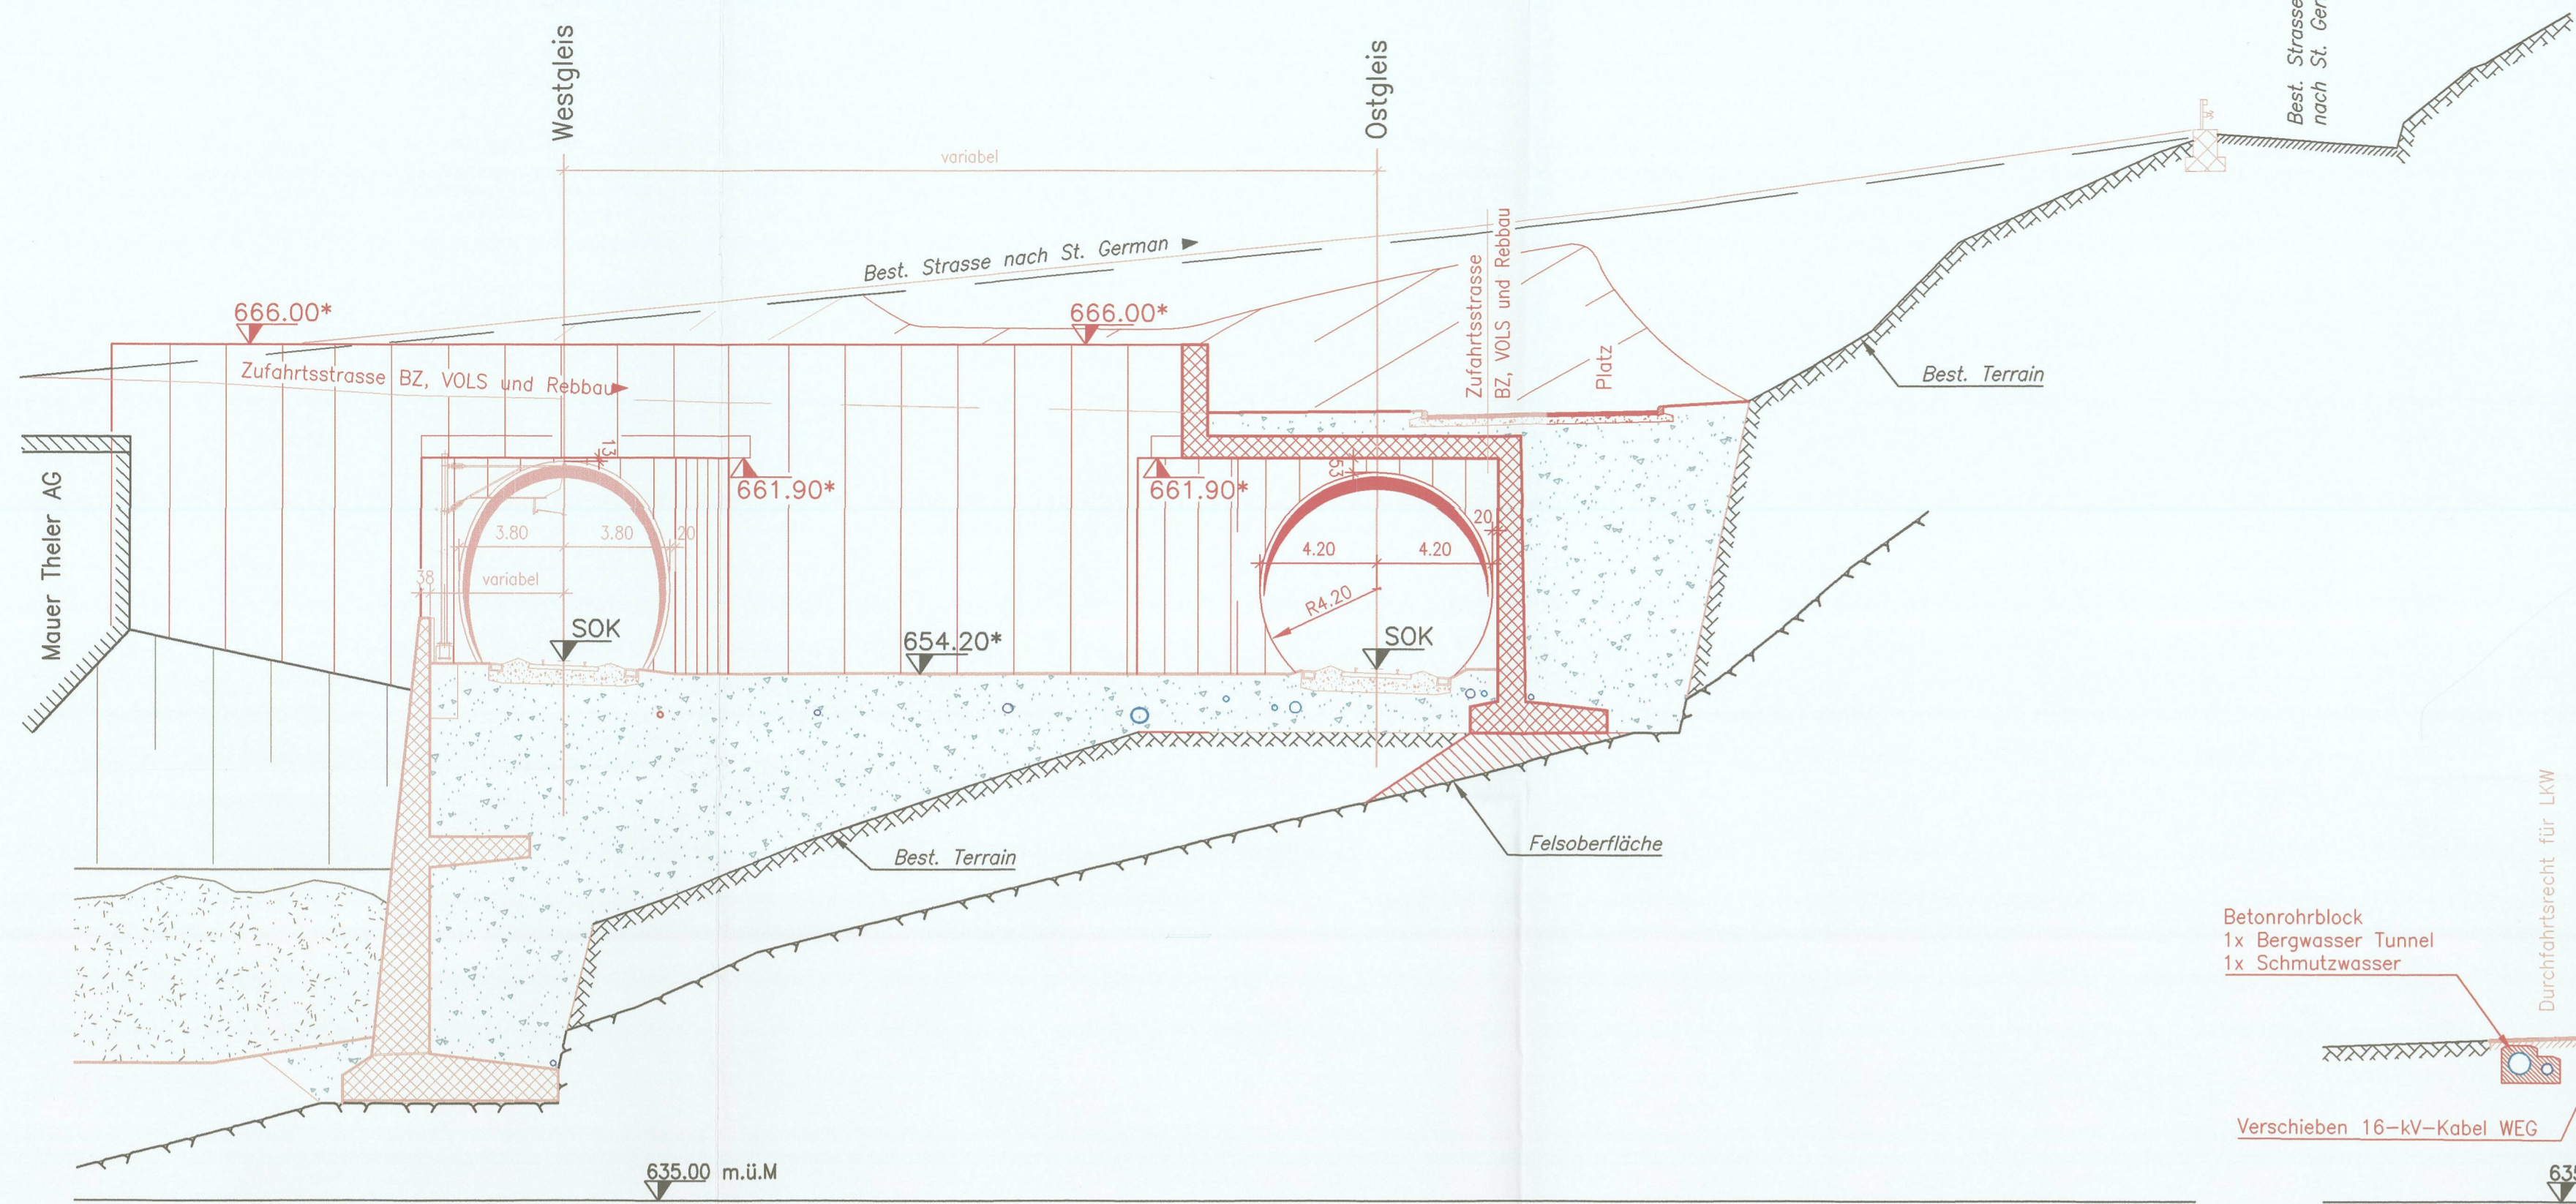


Schnitt B-B 1:200

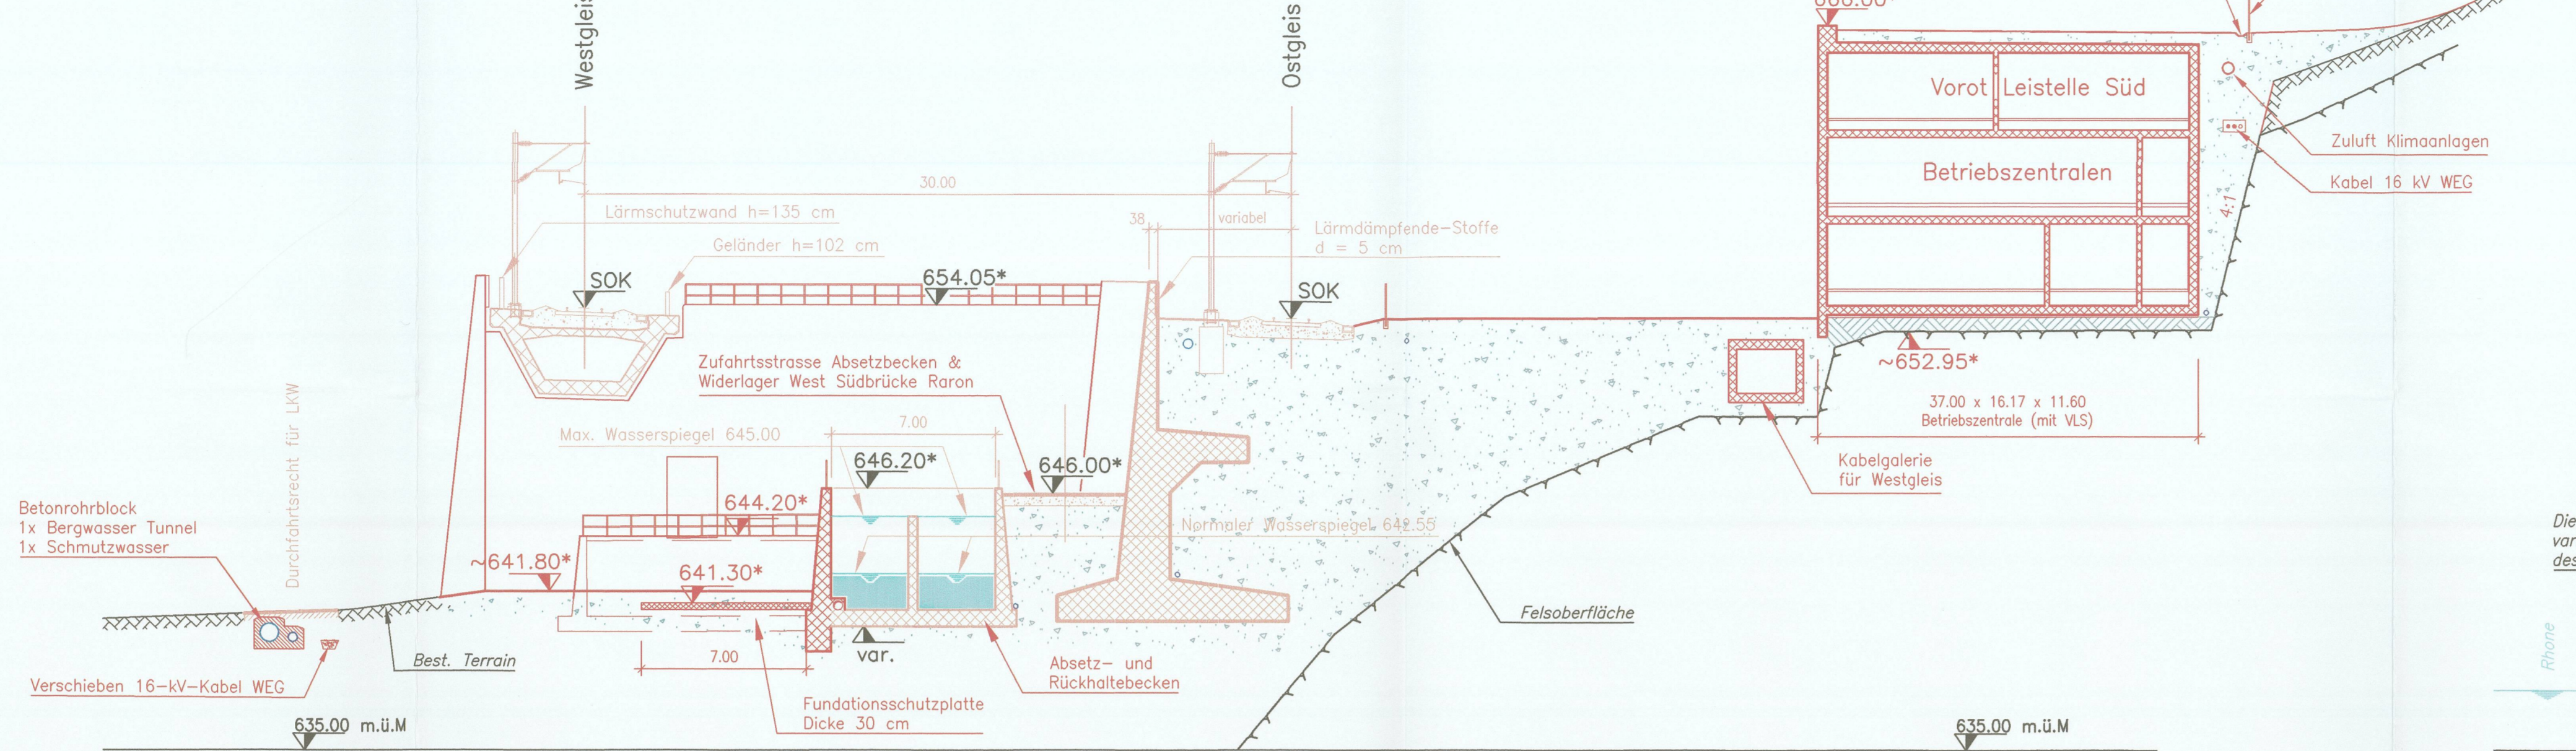


Schnitt A-A 1:200

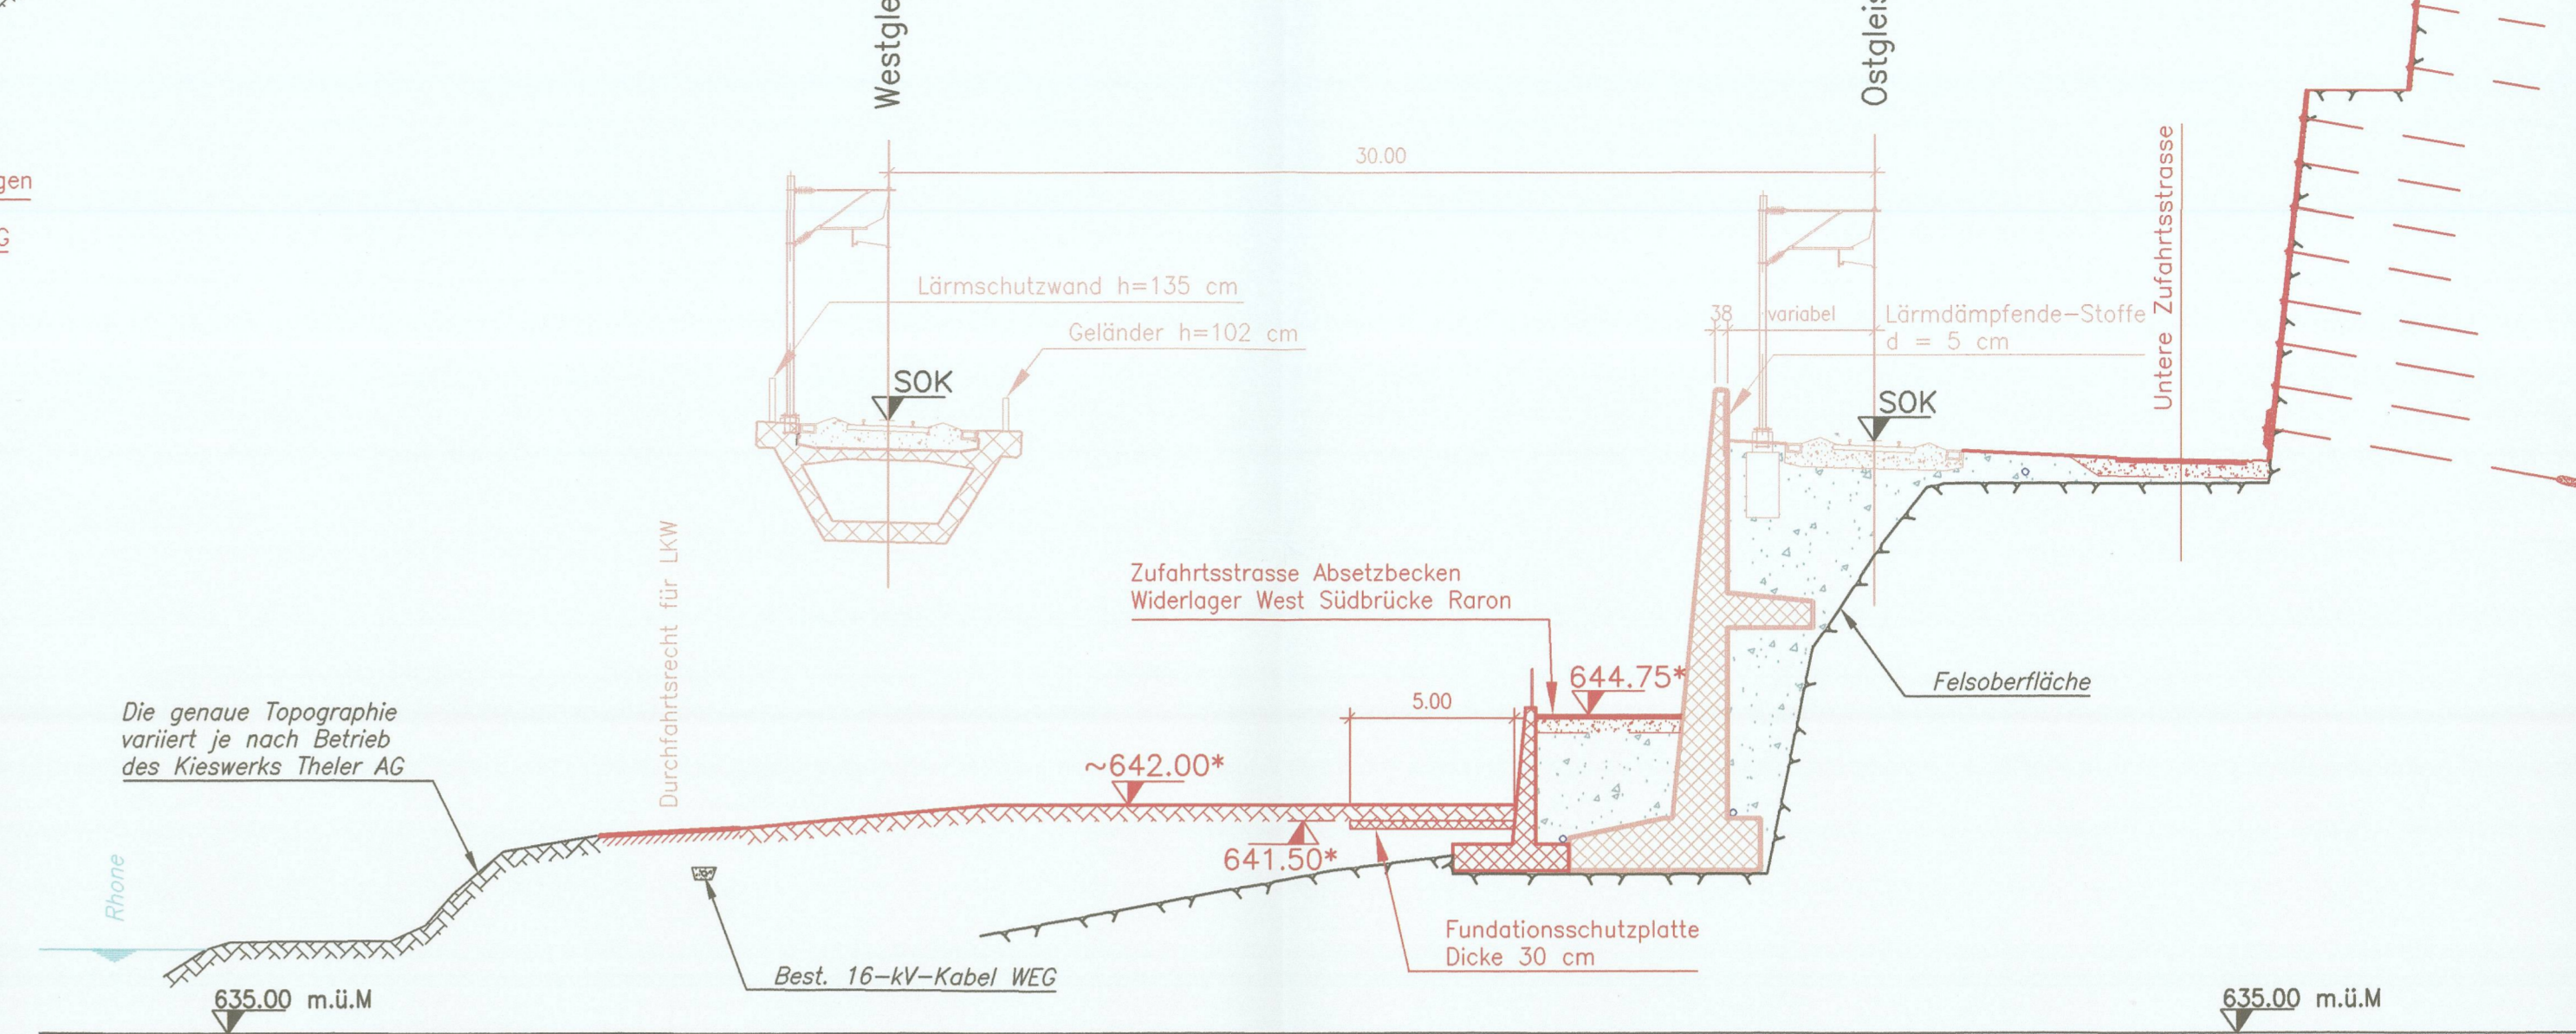

Längsschnitt Ostgleis 1:200

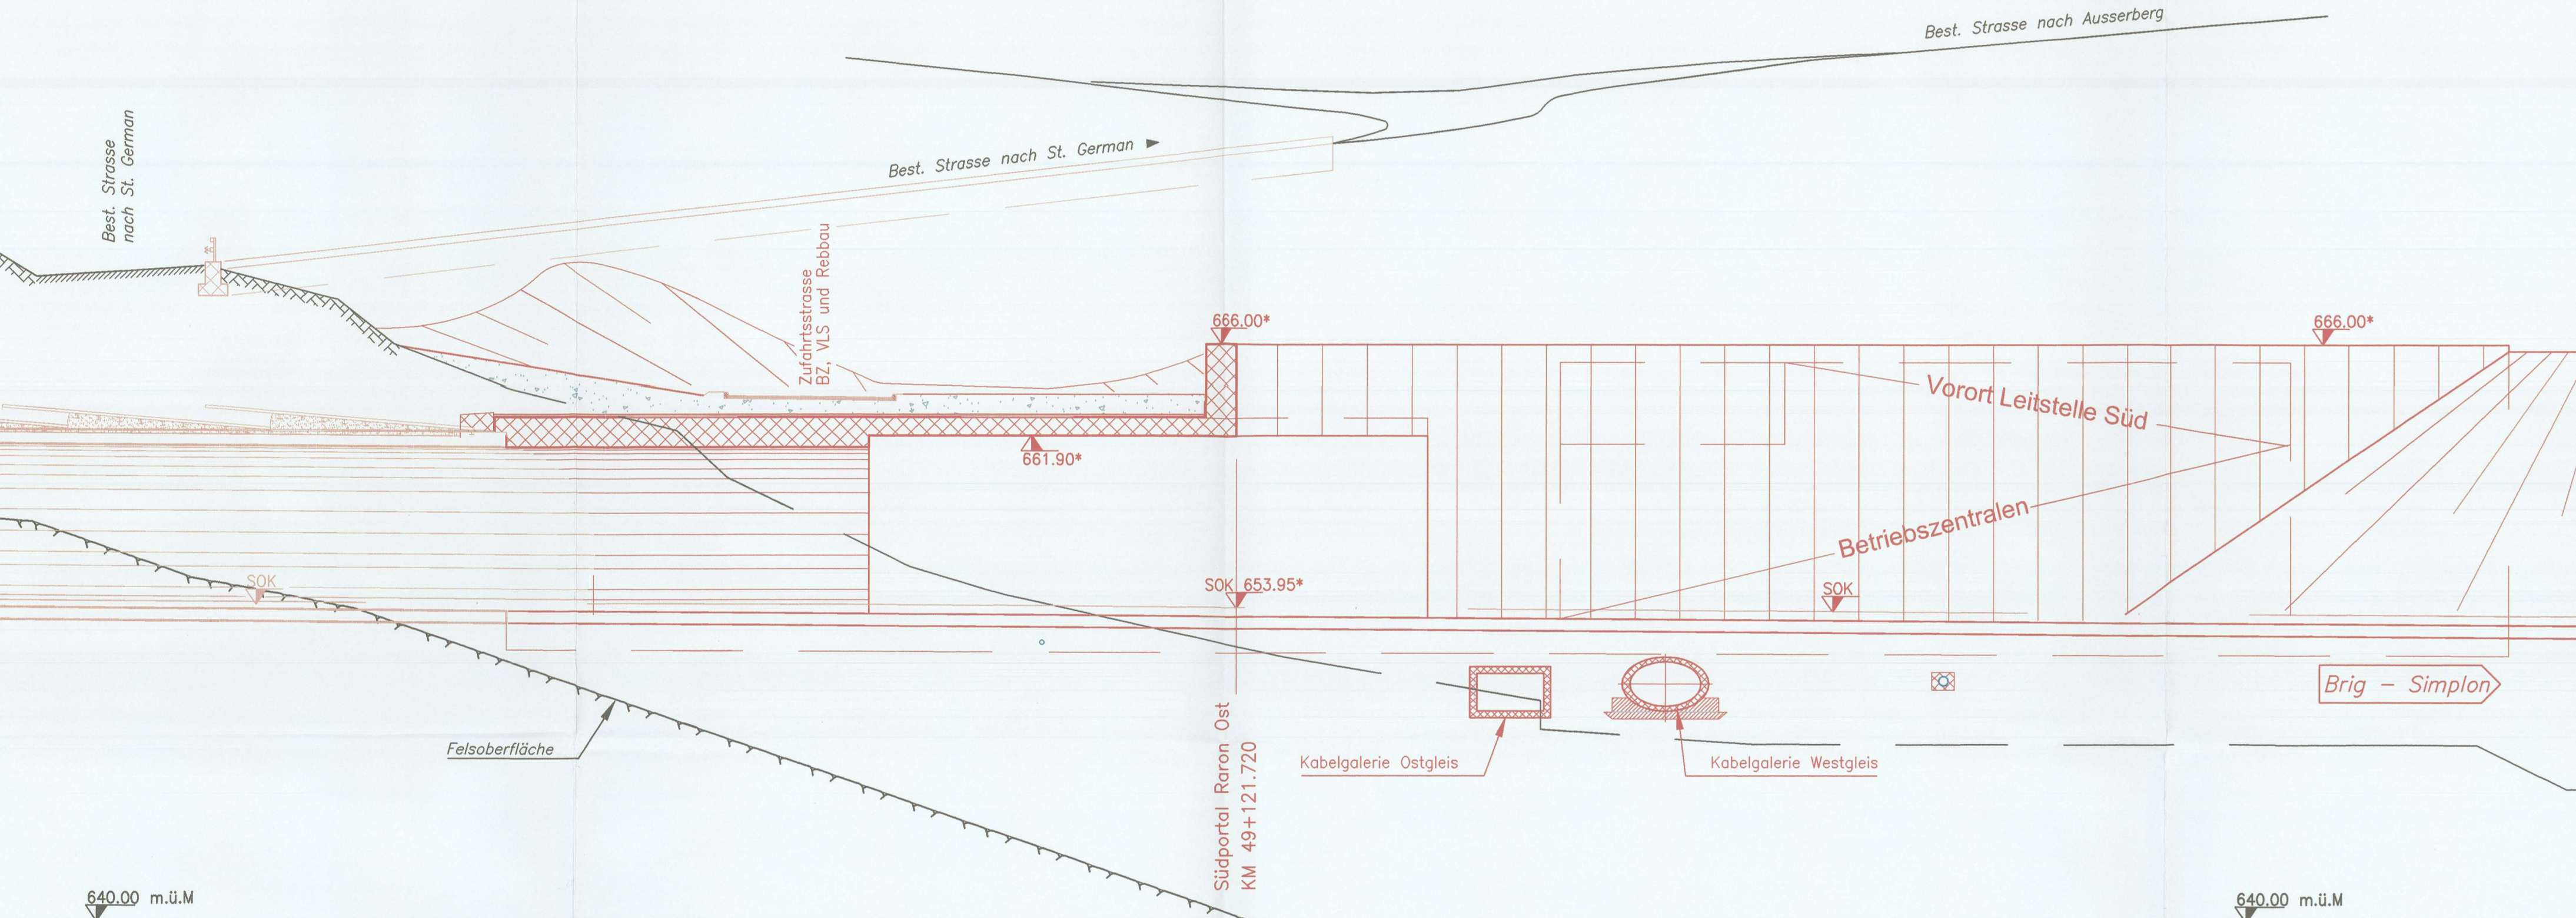

Längsschnitt Westgleis 1:200

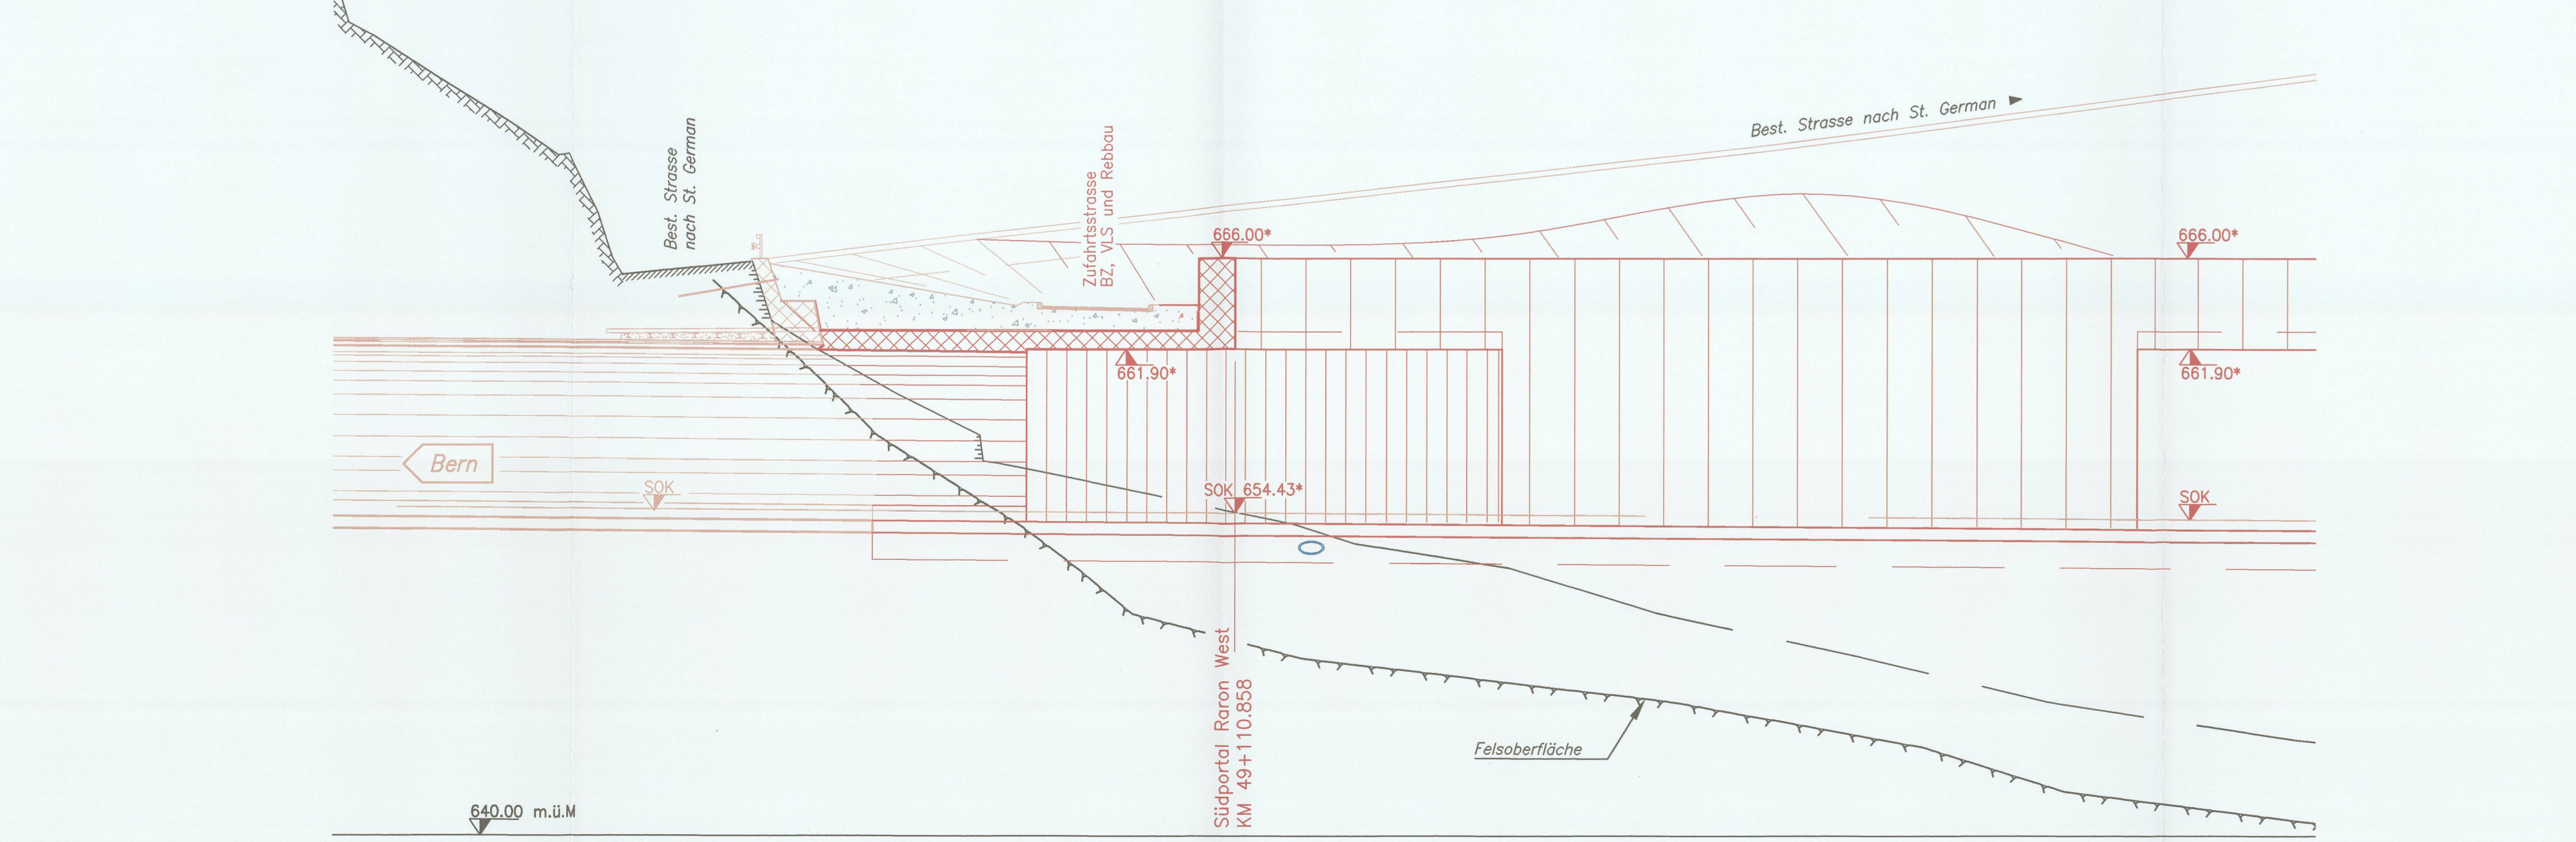

Situation 1:500



**\* BEMERKUNG :**  
 - Die Höhe (vertikale Lage) der Gleisachsen entspricht dem Koordinatensystem LV03 (wie Auflageprojekt 1999/Projektänderung 2000), Ihre horizontale Lage ist jedoch gemäss dem Koordinatensystem LV95 aufgetragen.  
 - Das restliche Projekt und die Topographie entspricht dem Koordinatensystem LV95  
 - Höhenkote LV03 + 0.188 m = Höhenkote LV95

**Legende :**

**Bestehend**

- Bestehende Gebäude
- Bestehende Strassen
- Bestehender Wald

**Bestehend und Projektiert**

- Gewässer

**Projektiert**

- Aufbauprojekt 1999 Raron / Projektänderung 2000 - Abschnitt Süd, nicht Gegenstand der Projektänderung 2002
- Projektänderung 2002
- Kieswerk Theler AG
- Projekt Selbstanlage Theler AG
- Zaun
- Dienstplätze
- Zufahrtsstrassen
- Wegrecht z.G. Alptransit
- Dammböschung
- Aufschüttung
- Einschnittböschung

**Werkleitungen**

Projektiert

- Bergwasser Tunnel
- Schmutzwasser
- Verschieben 16-kV-Kabel WEG

Bestehend

- 16-kV-Kabel WEG

Projekt Umbau Kieswerk Theler AG zur Information, nicht Gegenstand der Planvorlage Auflageprojekt 1999 Projektänderung 2000/2002 Raron / Abschnitt Süd.  
 ABSETZ- UND RÜCKHALTEBECKEN siehe Dokument Nr. : RB23 : 4213000.BD.AP.005B:06

**BLS AlpTransit**  
 Lötschberg

**Ausführungsprojekt**  
 Koordinationsplan (Basis : Bauprojekt 2000)

Los 42.13.000  
 Vorportalzone Raron

**Generelle Übersicht**  
 Endzustand

**ENTWURF**

Situation 1 : 500  
 Schnitte 1 : 200

GLBT Ingenieurgesellschaft Lötschberg-Besostunnel  
 Teilprojektleiter  
 Lötschberg - Besostunnel Süd  
 Projektleiter/Projektschreiber: Martin Meier  
 Oberbauleitung und Ausführungsplanung  
 Sachbearbeiter: 4  
 Telefon: 027 / 922 19 19  
 Telefax: 027 / 922 19 10  
 E-Mail: igw@igw.ch

BLS AlpTransit AG  
 Alpenstrasse 26/2, Postfach  
 CH-3601 Thun  
 Tel.: 033 225 79 79  
 Fax: 033 225 79 80  
 e-mail: bts.alptransit@btsat.ch  
 www.btsalptransit.ch

Freigebe iGW  
 Datum: Name:

Freigebe BLS AlpTransit AG  
 Datum: Name:

Gesamtwort: iGW  
 Datum: 27.02.2003  
 Name: SD

Gegut: iGW  
 Datum: 27.02.2003  
 Name: FSK

Gegut: Estim  
 Datum: 27.02.2003  
 Name: FSK

Doku Nr.: 4213000.PLAU.5009  
 Blatt Nr.: 4213000.BD.AP.005B:06  
 Format: 100 x 77