SCHWEIZERISCHES AKTIONSKOMITEE PRO

TÖDI-GREINA-BAHN

GENERELLES PROJEKT FÜR DIE STRECKEN

ZIEGELBRÜCKE - BIASCA

UND

CHUR - TRUN

PROFILTYPEN DER OFFENEN STRECKE

1:200

JULI 1963

ELEKTRO-WATT

ELEKTRISCHE UND INDUSTRIELLE UNTERNEHMUNGEN A.G.

ZÜRICH
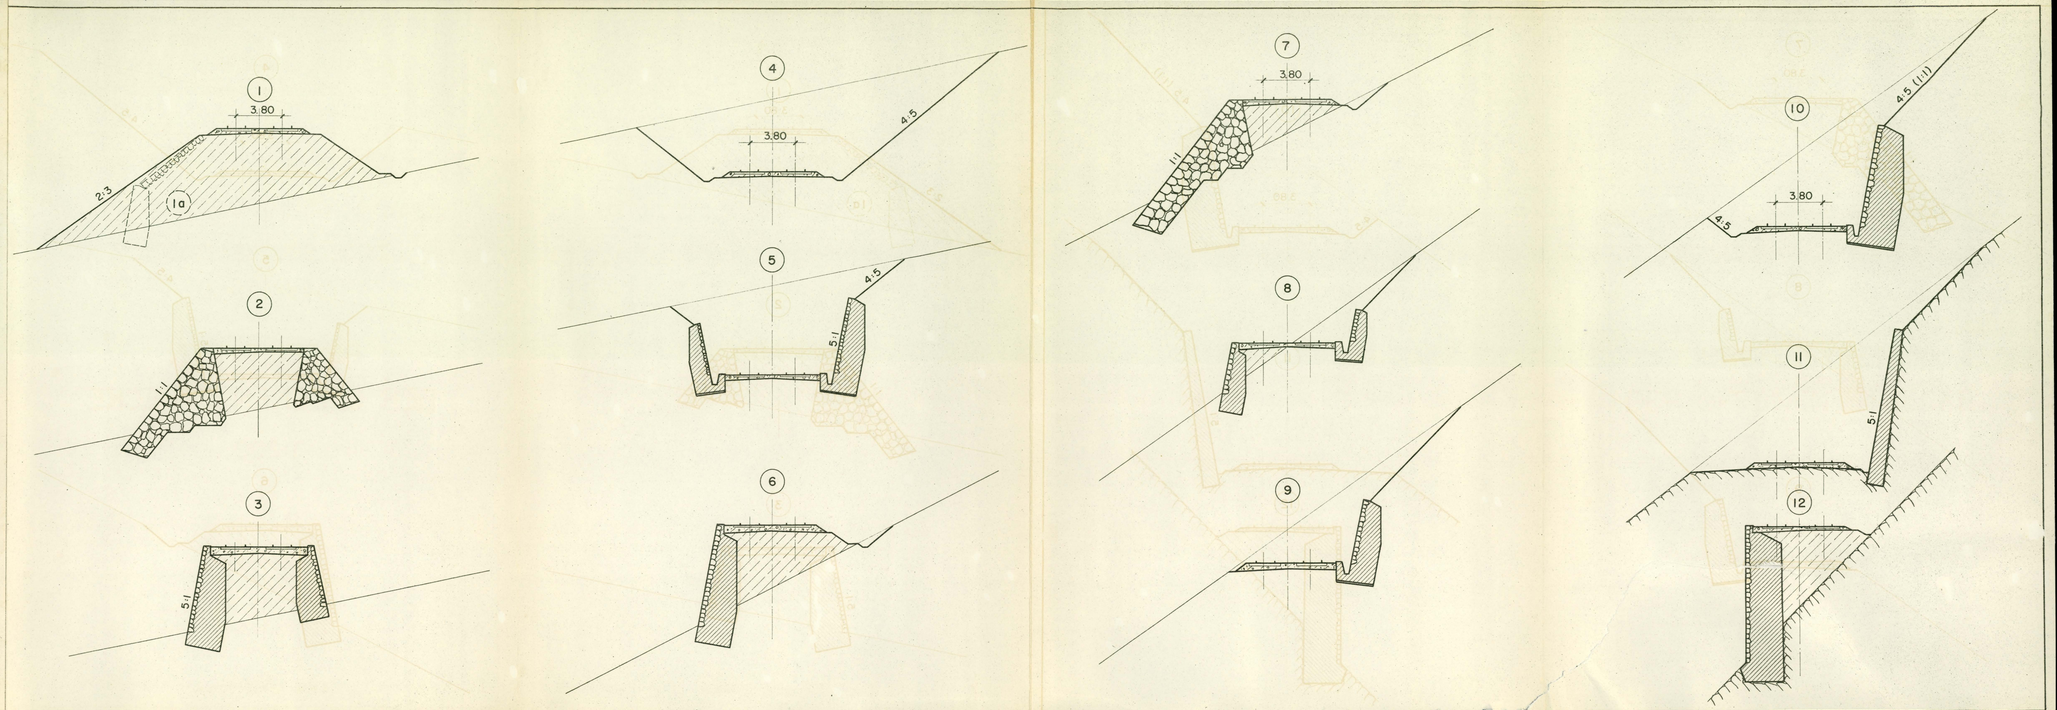
EW No. 49825 -20‰