


Schema der Einbauabschnitte

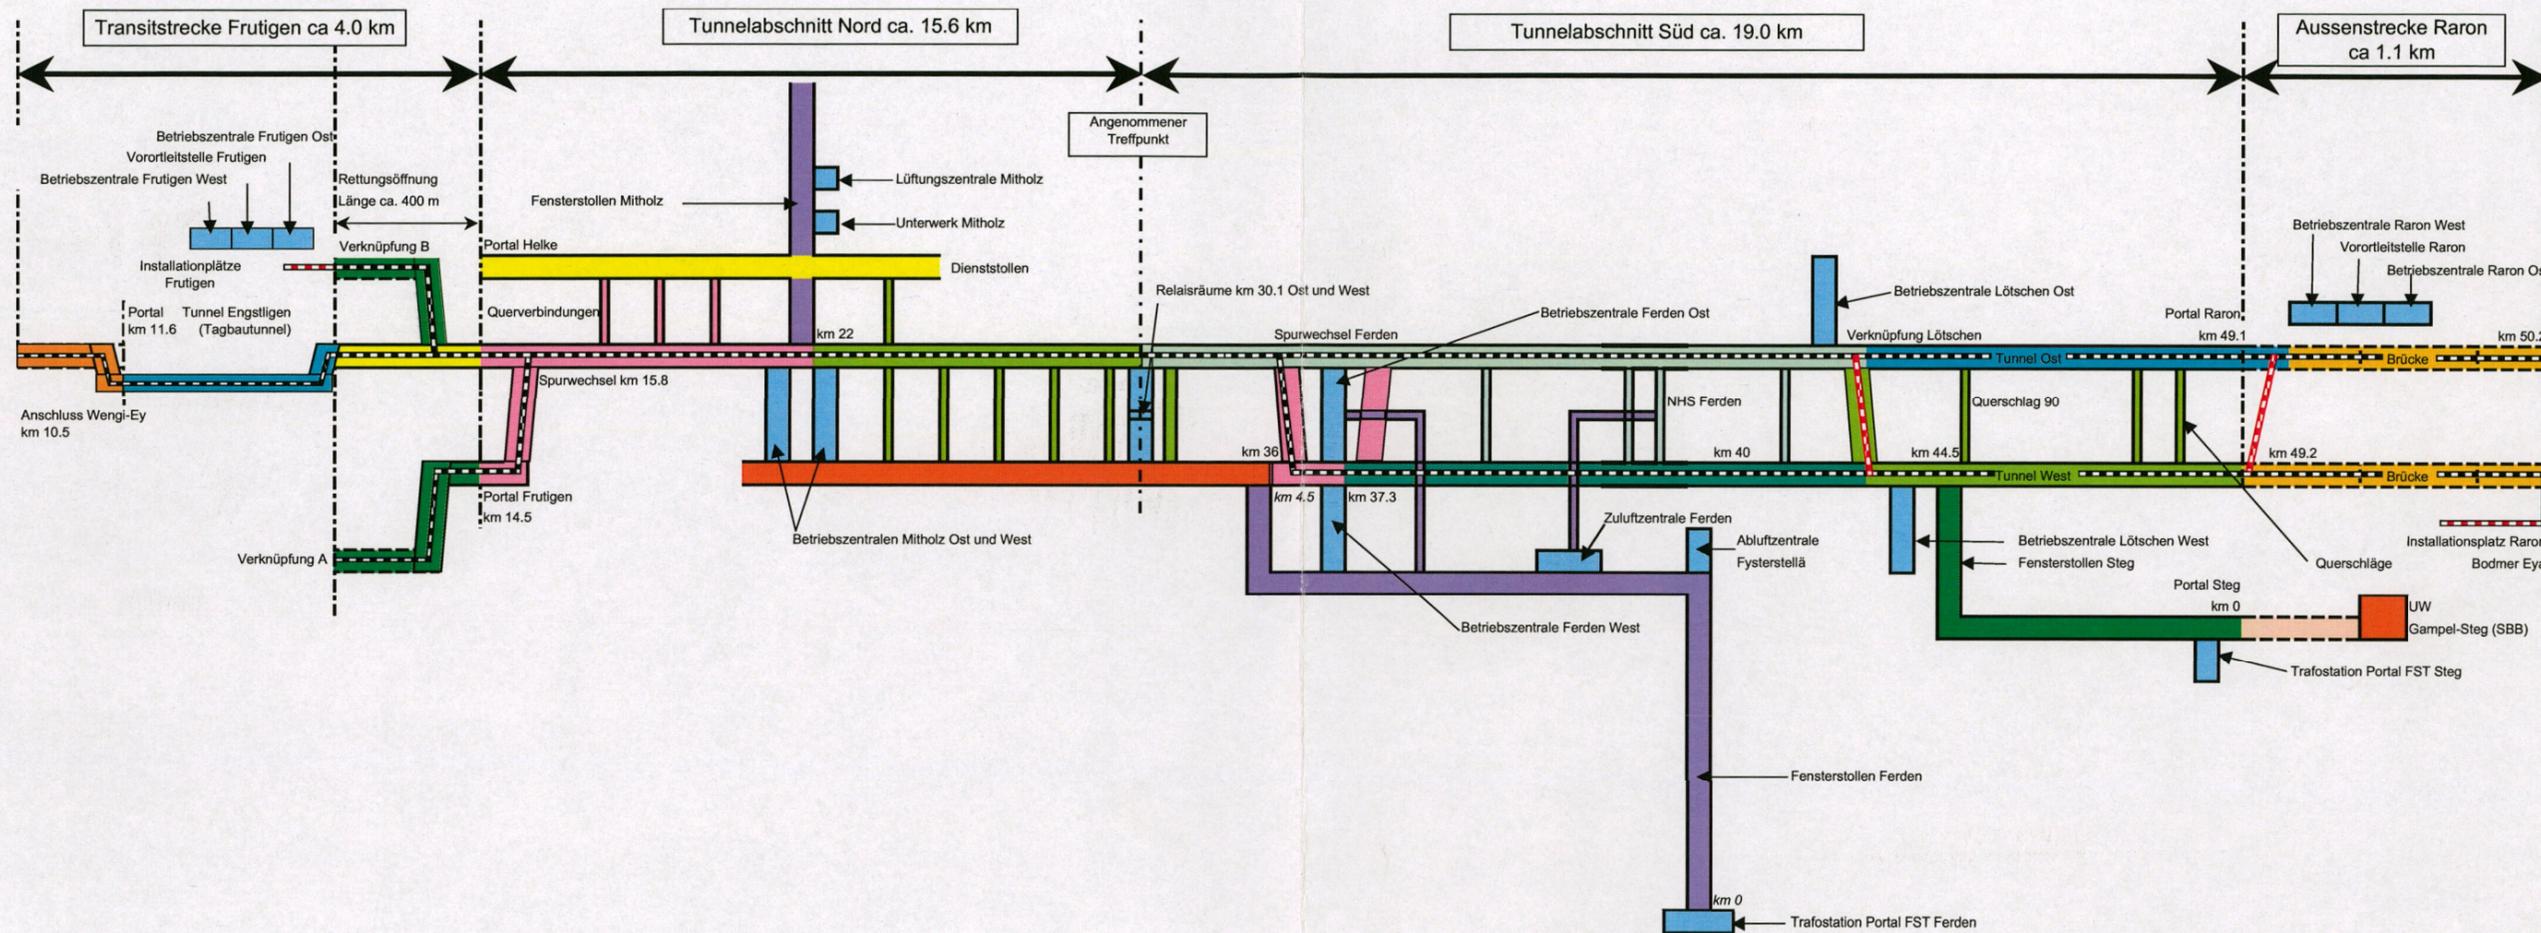

Einbauabschnitte:

- | | | | | | |
|--|---|-----------------------------------|---------------------------|---|--|
| A: Tunnel West; Portal Raron - Prov. Spurw. Lötschen inkl. | D: Tunnel Ost; Portal Raron - Prov. Spurw. Lötschen | G: Tunnel Ost, Mitholz - Frutigen | J: Fensterstollen Steg | M: Aussenstrecke Raron | P: Anschlüsse Bahnhof Frutigen |
| B: Tunnel West; Prov. Spurw. Lötschen - km 37.3 | E: Tunnel Ost; Prov. Spurw. Lötschen - km 34 | H: Fensterstollen Ferden | K: Dienststollen | N: Portal Steg Aussenarbeiten | Q: Aussenabschnitt der Transitstrecke Frutigen |
| C: Tunnel West, km 37.3 - Spurwechsel Ferden inkl. | F: Tunnel Ost, km 34 - Mitholz | I: Tunnel West, km 36 - Mitholz | L: Fensterstollen Mitholz | O: Tagbautunnel der Transitstrecke Frutigen | R: Rettungsöffnung |

Zeichenerklärung

- Definitives Gleis
- - - Provisorisches Gleis