
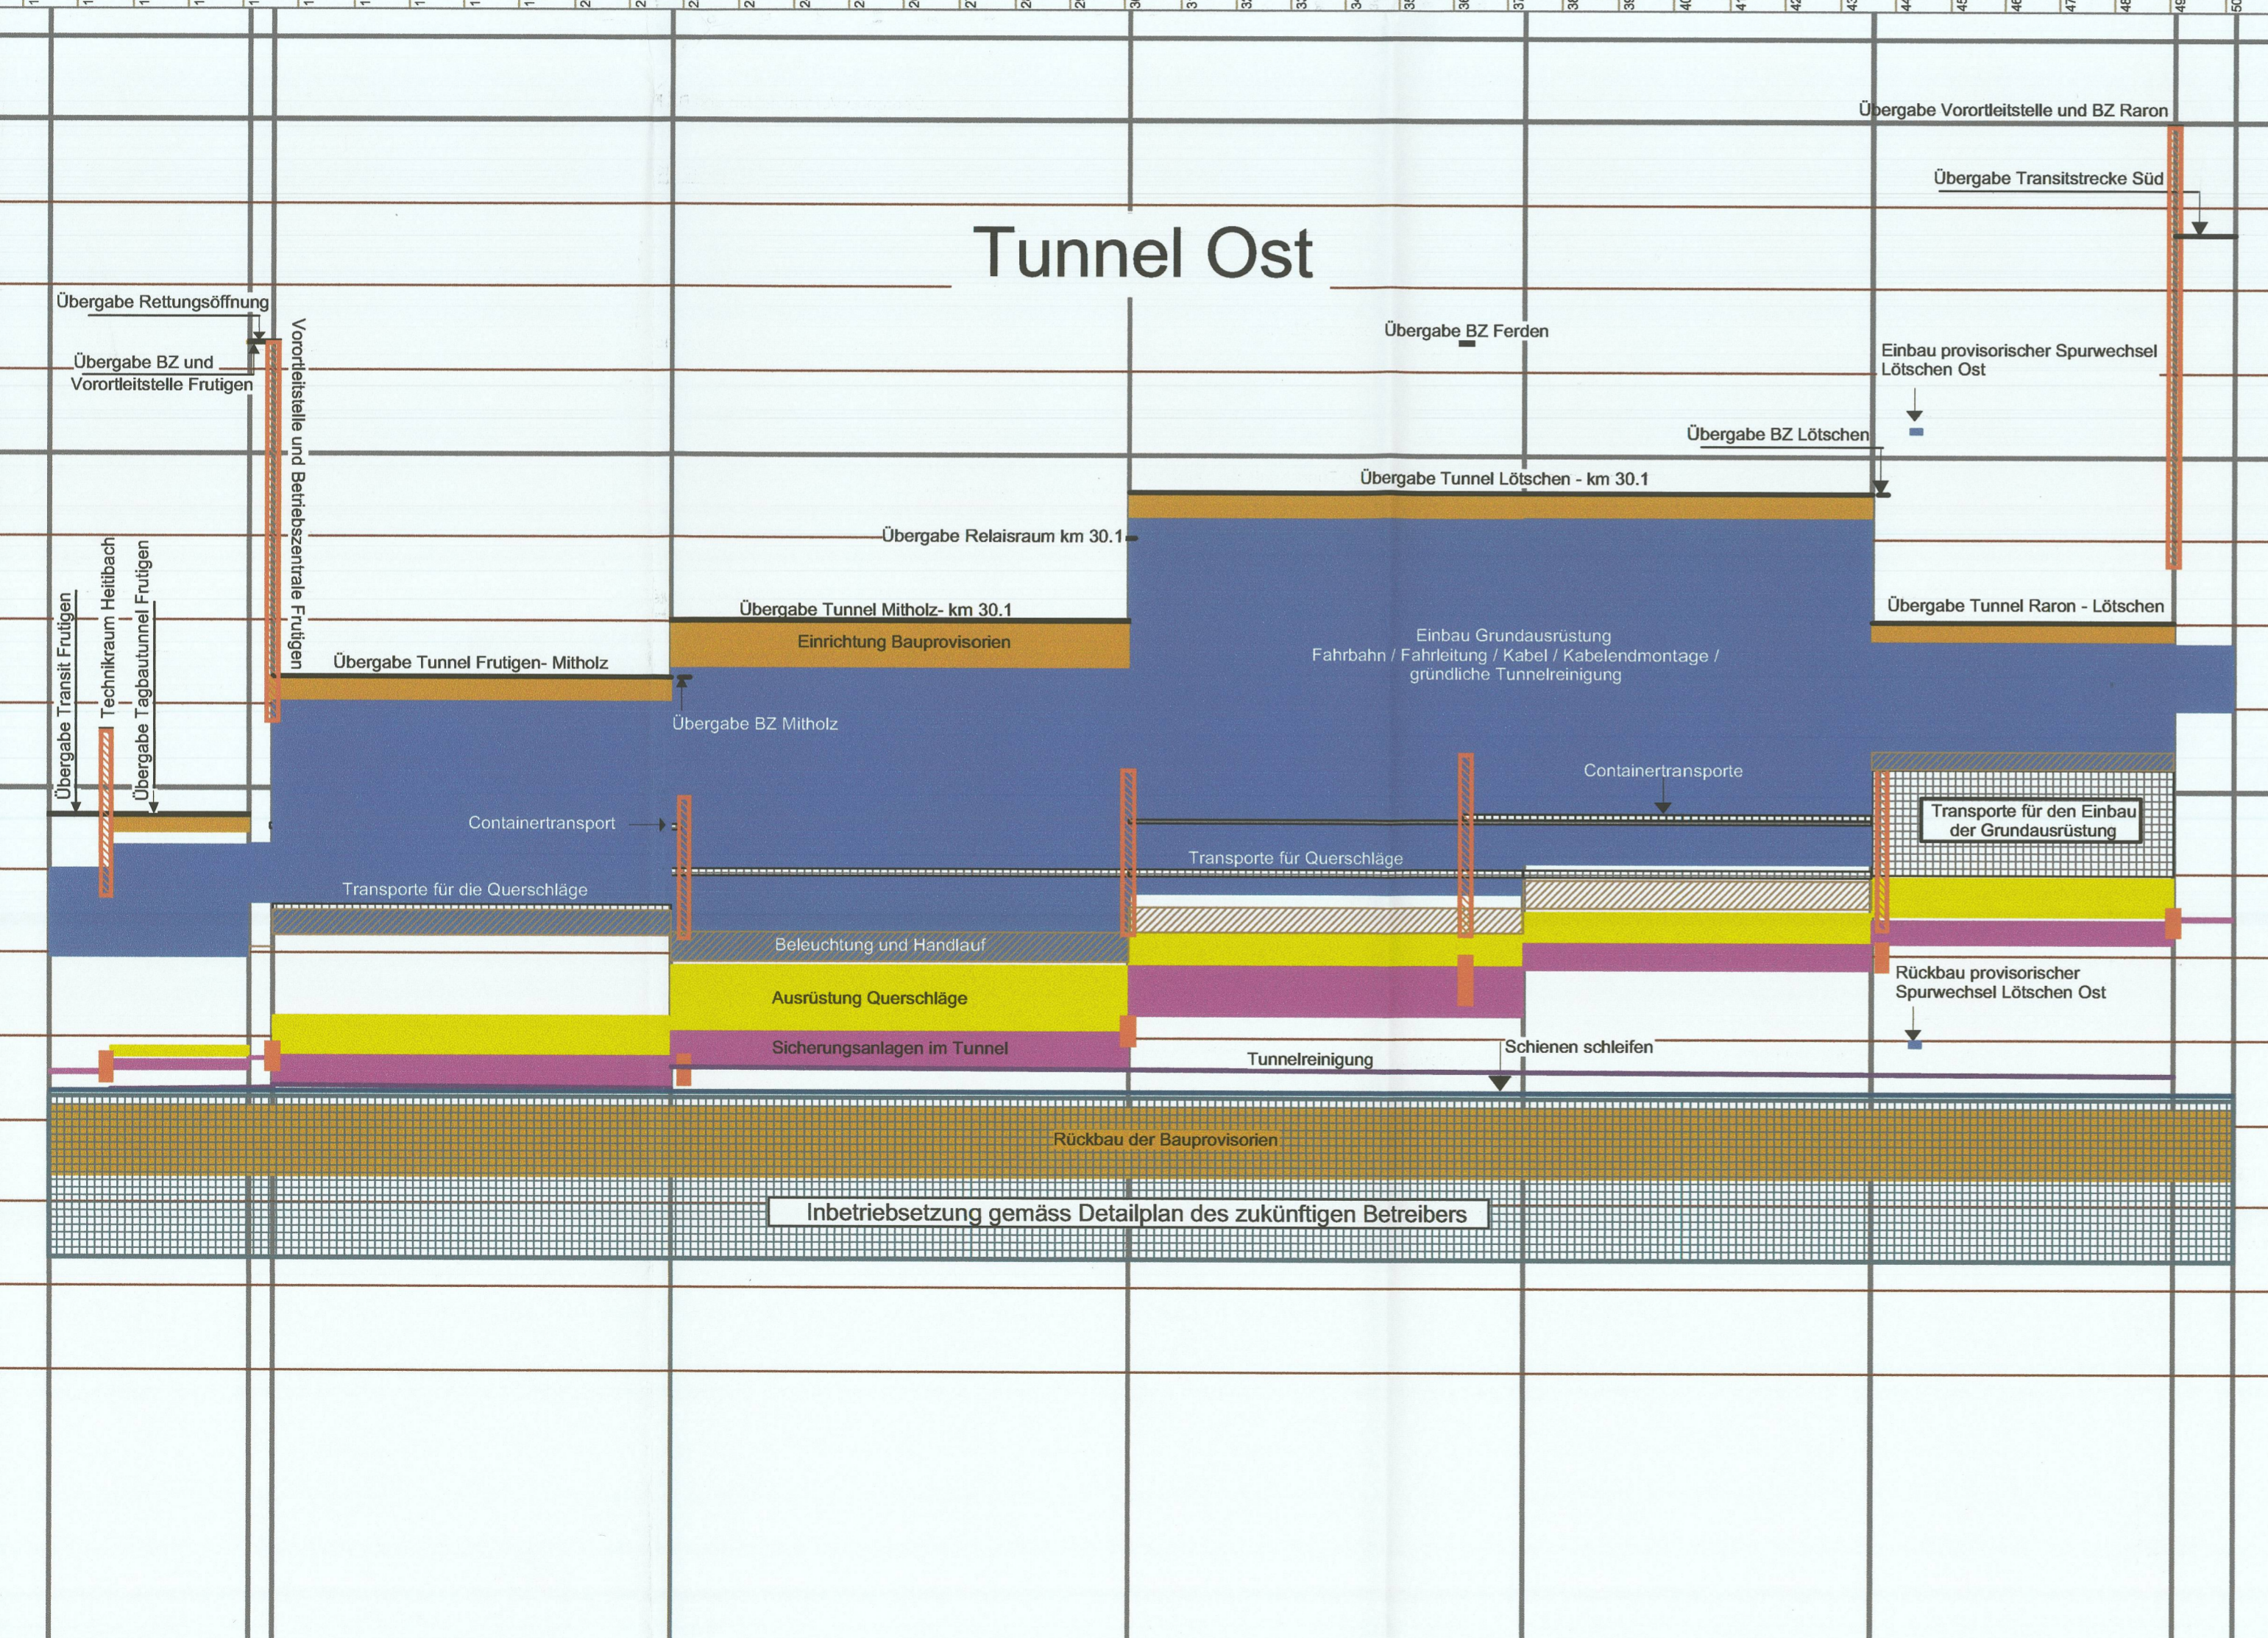


**Legende:**


- Abschlussarbeiten
- Ausrüstung Querschläge
- Bauprovisorien
- Beleuchtung + Handlauf
- Containertransport
- Einbau Betriebszentralen (BZ)
- Inbetriebnahme BZ
- Grundausrüstung
- Schienen schleifen
- Sicherungsanlagen
- Transport
- Tunnelreinigung
- Uebergabetermin

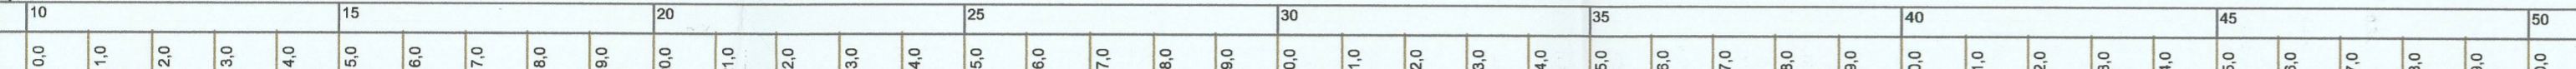

Lötschberg

**Angebotsgrundlage**

**12**  
Box 1

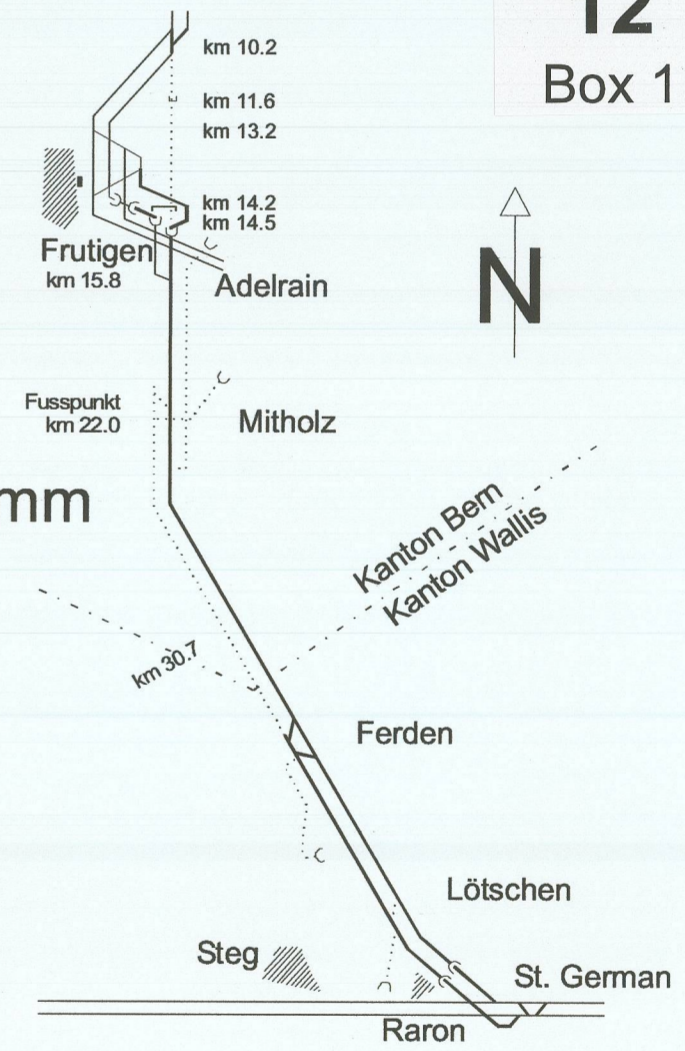

**Provisorisches Bauprogramm Ausrüstung Tunnel Ost**

Ingenieurgemeinschaft  
FachDienstKoordinator



p.A. Emch+Berger AG Bern  
Gartenstrasse 1, Postfach 6025  
CH-3001 Bern  
Tel.: 031 385 61 11  
Fax: 031 385 66 95  
e-mail: loetschberg@emchberger.ch

**BLS AlpTransit AG**  
Aarestrasse 38 B, Postfach  
CH-3601 Thun  
Tel.: 033 225 79 79  
Fax: 033 225 79 80  
e-mail: bls.alptransit@blsat.ch  
www.blsalptransit.ch

Freigabe Projektverfasser Datum: 14.08.01 Name: Baumgartner	Freigabe BLS AlpTransit AG Datum: 24.07.01 Name: Teuscher
---	---

Gezeichnet E+B Datum: 14.08.01 Name: M. Gerber	Geprüft E+B Datum: 14.08.01 Name: Eggenschwiler	Geprüft Extern Experte: ..... Datum: ..... Name: .....	Doku Nr.: 4850001.BD.VA.000 Format: 69 / 41
Name: M. Gerber			Plan Nr.: 50001VAX0021