


# ANHANG 12

*Schnittstellen zu Funk*

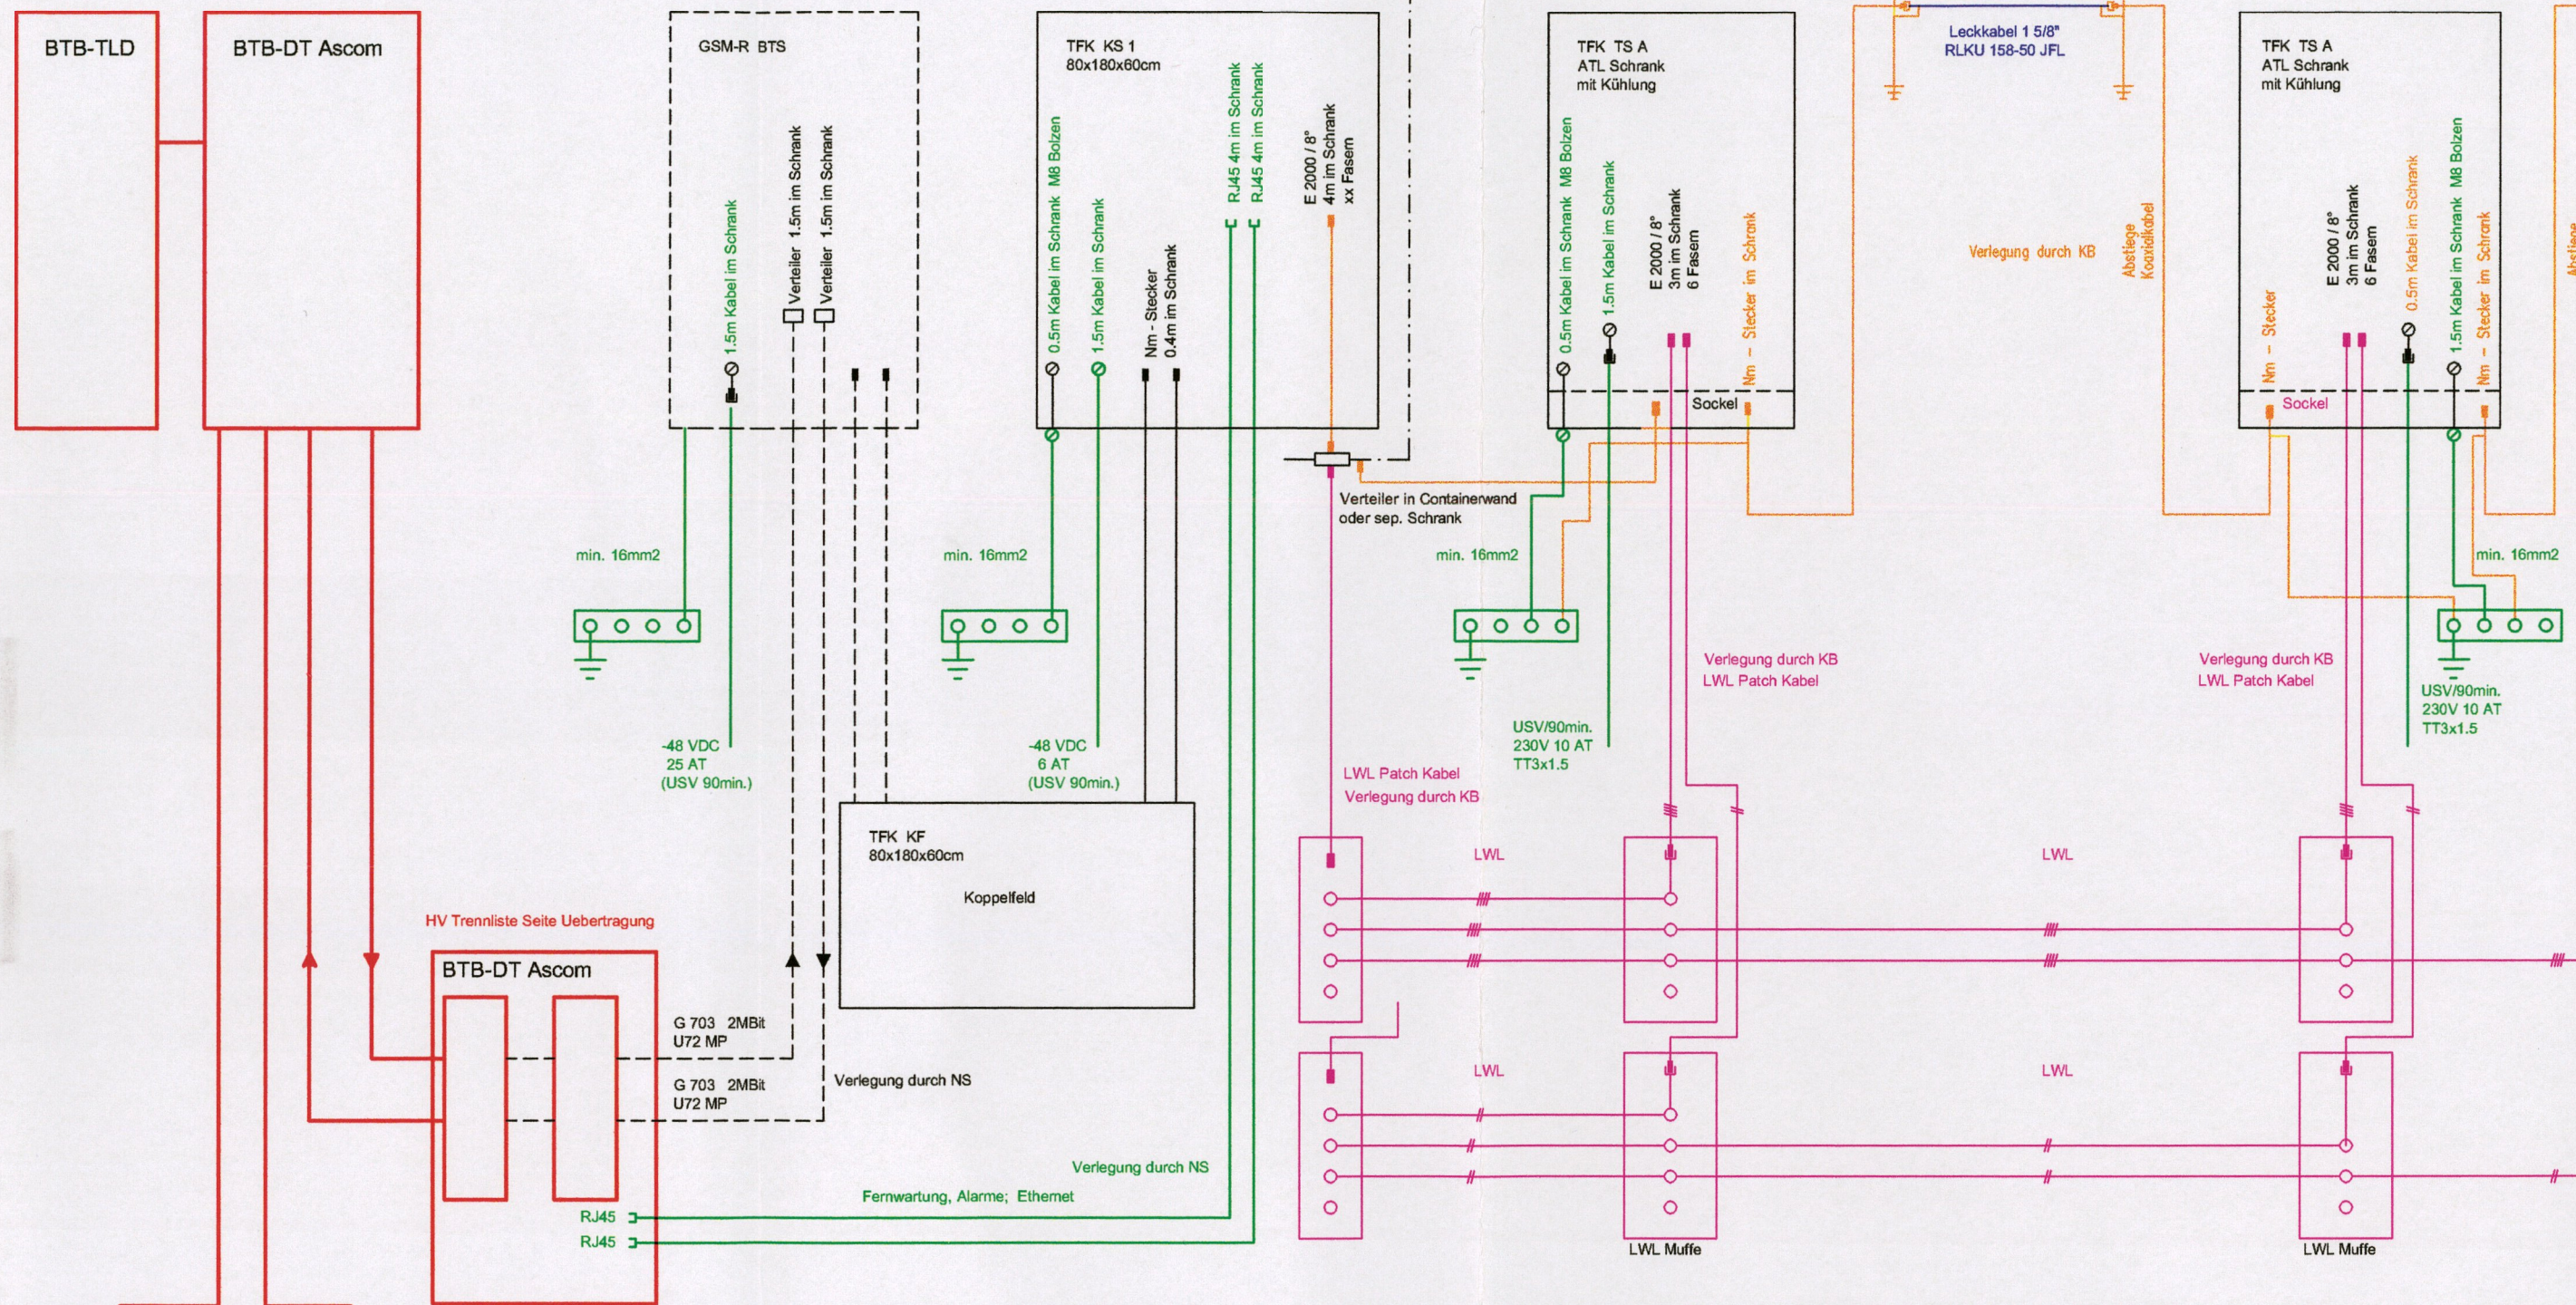

- (10) TU FK
- - - (10) TU GSM-R
- (03) TU FL (Lieferung von Leckkabel, Stecker u. Muffen durch TU KB)
- (12) TU KB
- (12) TU KB (im Auftrag von TU Funk)
- (05) TU NS
- (09) TU DT
- (19) TU SCH
- (20) TU CT

# Entwurf

Aenderung Modifikation	a) 17.11.03 Bürgler	b) 02.12.03 Bürgler	c) 03.12.03 Kohler	d)	e)	f)		
Schnittstellen Tunnelfunk FK-T Anhang 12 BLS AT					Massstab Echelle	Gezeichnet Dessine	25.11.02	Bue
					Geprüft Controle			
					Gesehen Vu			
<b>SBB CFF FFS</b> SBB Infrastruktur Telecom			Blatt/page CAD-Datei Fichiers-DAO	Blattzahl/pages A3	Zeichn.Nr. No du dessin		Aend.Ind. Ind.mod.	