Bemerkungen

Querprofil-Typen siehe Plan Nr. 9409.0 - 59 und -60
Unterbau-Typen siehe Plan Nr. 9409.0 - 58
Sickerleitungs-Typen siehe Plan Nr. 9409.0 - 58
Kabelkanal-Typen siehe Plan Nr. 9409.0 - 58

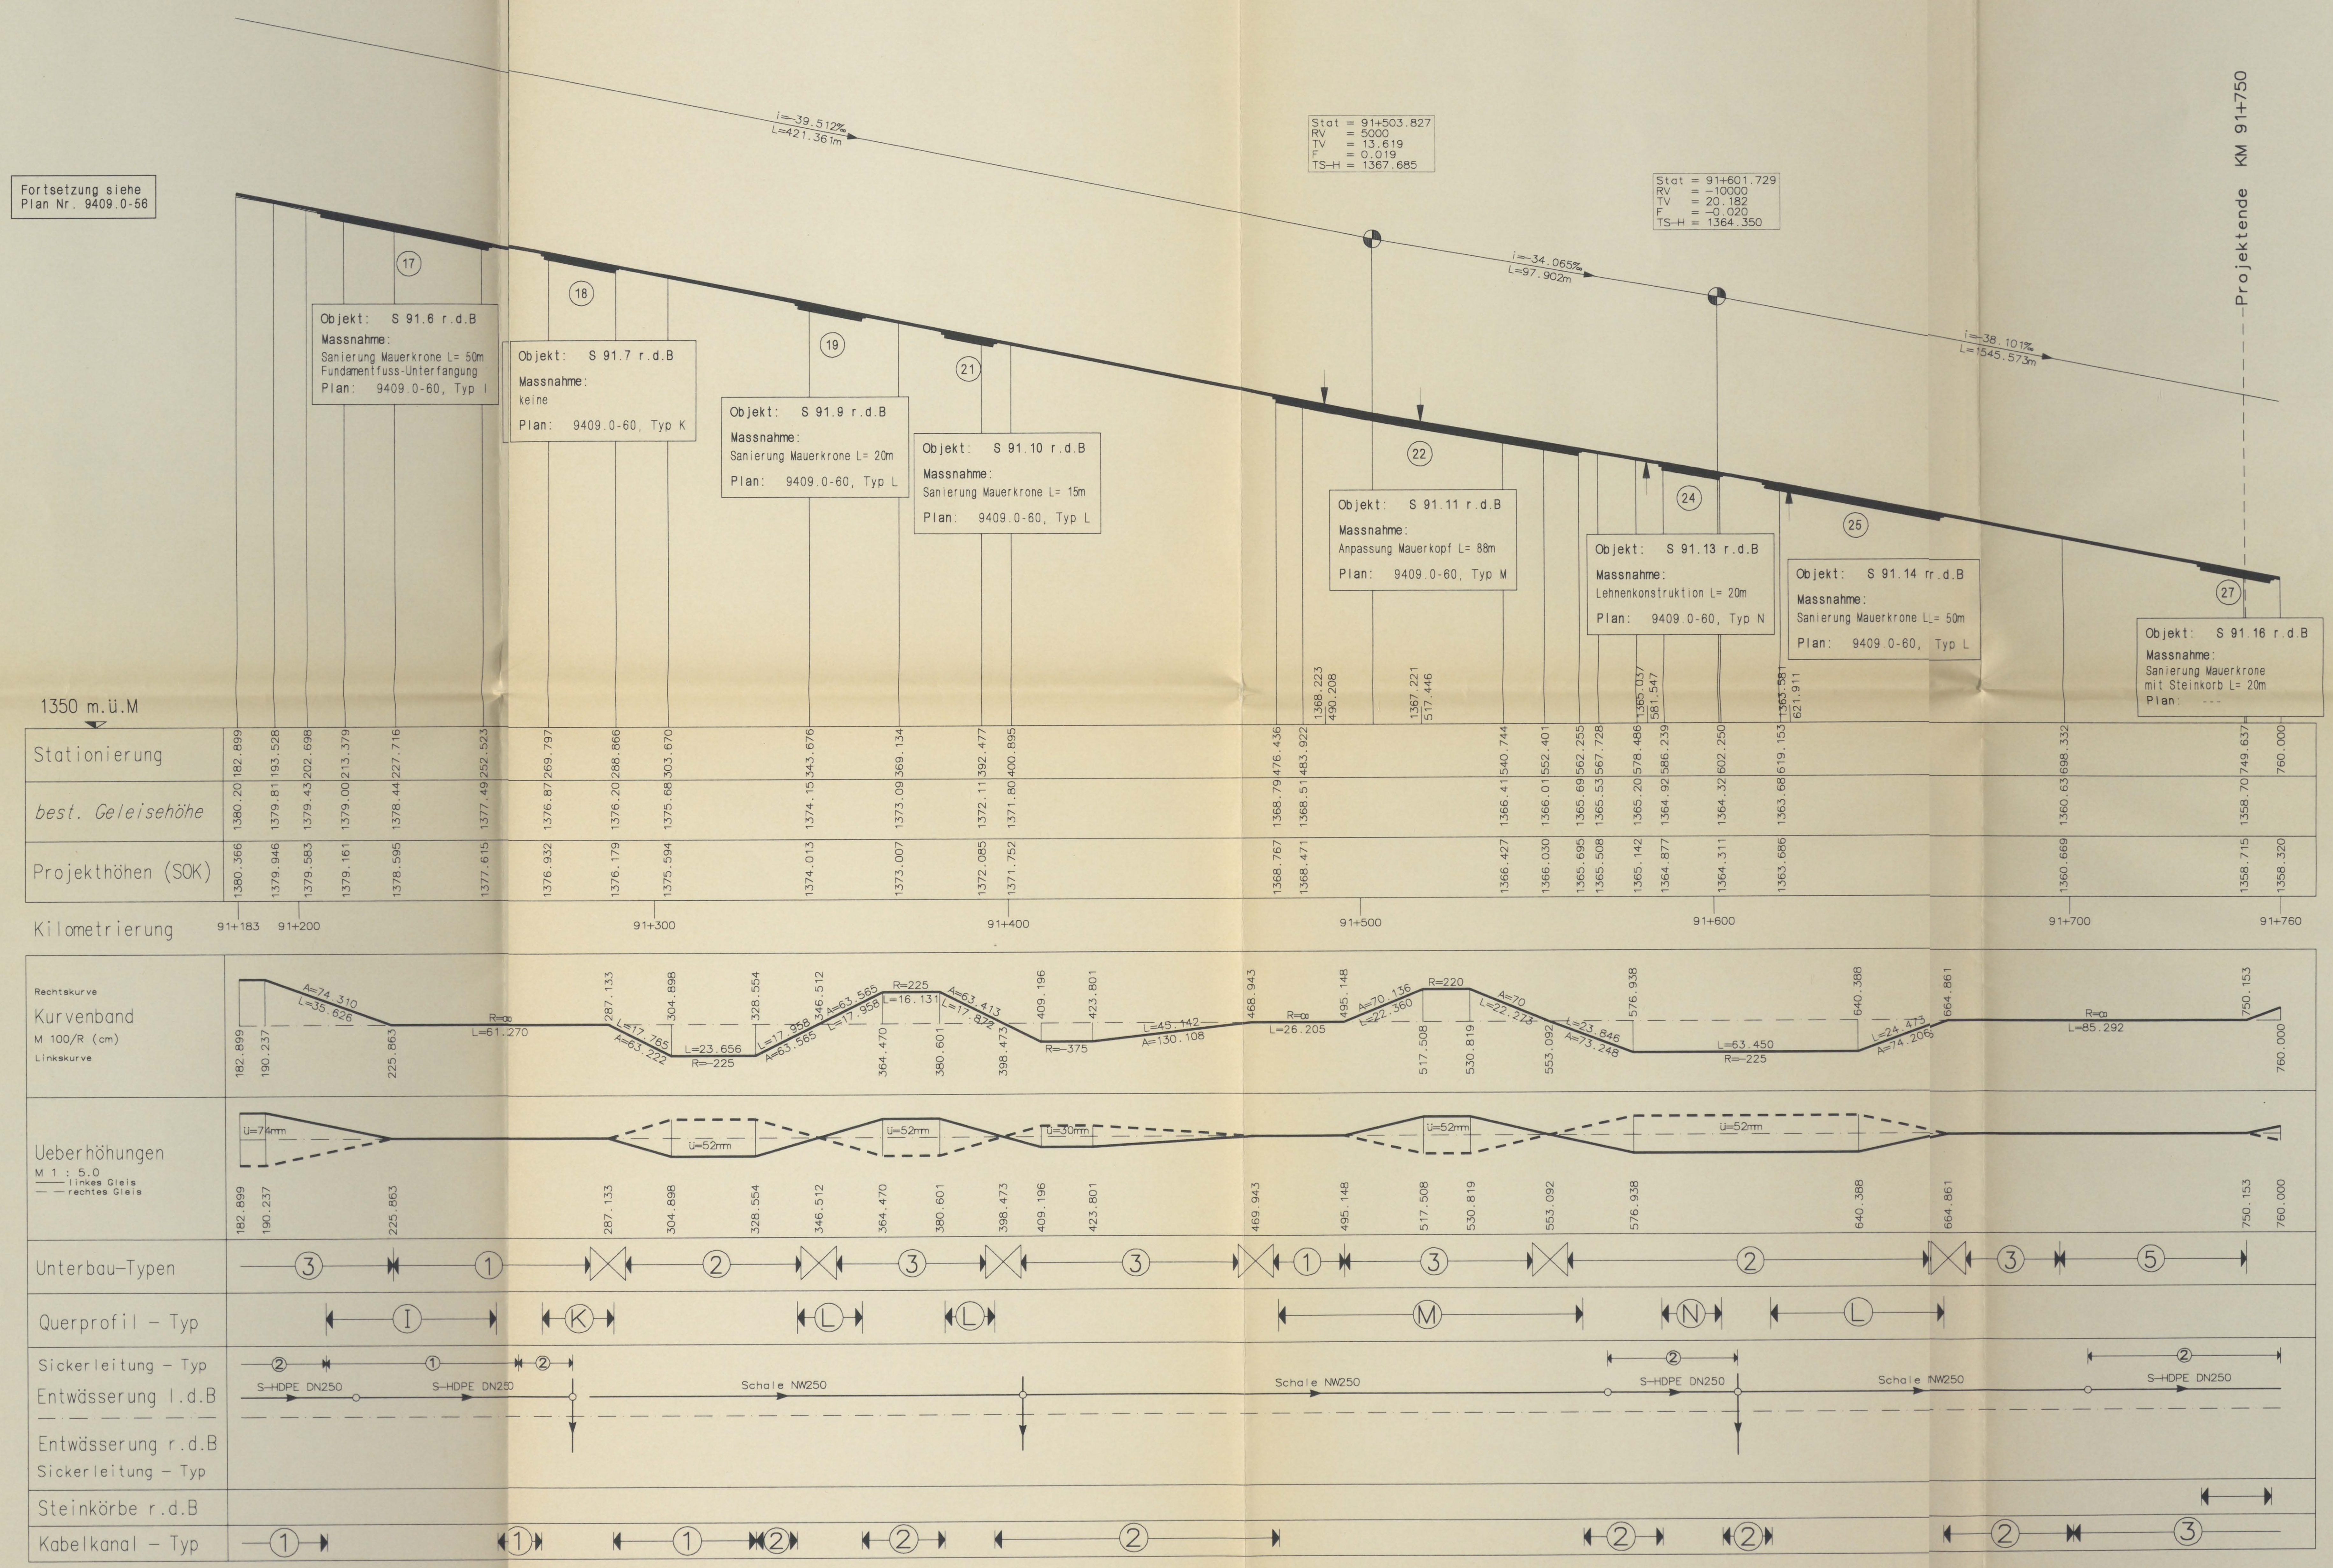

Stationierung	182.899	193.528	202.698	213.379	227.716	252.523	269.797	288.866	303.670	343.676	369.134	392.477	400.895	476.436	483.922	540.744	552.401	562.255	567.728	578.486	586.239	602.250	619.153	698.332	749.637	760.000
best. Geleisehöhe	1380.20	1379.81	1379.43	1379.00	1378.44	1377.49	1376.87	1376.20	1375.68	1374.15	1373.09	1372.11	1371.80	1368.79	1368.51	1366.41	1366.01	1365.69	1365.53	1365.20	1364.92	1364.32	1363.68	1360.63	1358.70	
Projekthöhen (SOK)	1380.366	1379.946	1379.583	1379.161	1378.595	1377.615	1376.932	1376.179	1375.594	1374.013	1373.007	1372.085	1371.752	1368.767	1368.471	1366.427	1366.030	1365.695	1365.508	1365.142	1364.877	1364.311	1363.686	1360.669	1358.715	1358.320

Kanton Graubünden Gemeinde: Disentis Tujetsch

Bauherr: Furka-Oberalp-Bahn Direktion P. Maurer Vizedirektor

Datum: 21.07.95

Projektverfasser: Edy Toscano AG Dipl. Bauing. ETH/SIA Rätusstrasse 12, 7000 Chur

Datum: 05.07.95

mit Auflagen
Bundesamt für Verkehr
den 18. FEB. 1997
GENEHMIGT

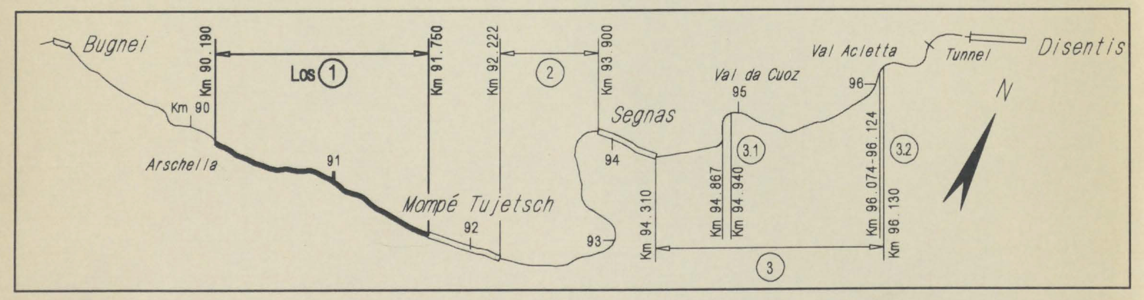

Edy Toscano AG
Dipl. Ingenieure und Planer
Rätusstrasse 12
7000 Chur
Tel: 081 / 255 19 19
Fax: 081 / 255 19 00

Sedrun - Disentis Km 90.190 - 96.130

ALPTRANSIT PROJEKT 4F TOTALUMBAU SEDRUN - DISENTIS

LOS 1 km 90.190 - 91.750

AUFLAGEPROJEKT

LÄNGENPROFIL 2, KM 91.200 - 91.750

FURKA OBERALP BAHN — FERROVIA CHEMIN DE FER RAILWAY

Postfach 256, 3900 Brig
Tel. 028 / 22 81 11
Fax 028 / 22 81 03

Datum:	Vis:	Massstab: 1:1000/200
Juni 95	Bä	Format: 60/105
		File Nr LP2
		Plan Nr. 9409.0-57