№ 26

GOTTHARDBAHN.

III Sektion.

Loos VIII

Kanton Uri

LÄNGENPROFIL.

Massstab für die Länge 1: 2000

„ „ „ Höhe 1: 200

Territorium der Gemeinde Wasen

von Kilom. 14,406 bis Kilom. 21,607

auf die Länge von 7,201 Meter.

Der Ober-Ingenieur der Gotthardbahn:

März 1878

Auf dem Territorium der Gemeinde Wiesen 100470 Meter
Seggiteiner - Tektiurnel' lang 1005,5 m.
Kil. XIII
Kil. XIV
Kil. XV
Kil. XVI
Kil. XVII
Kil. XVIII

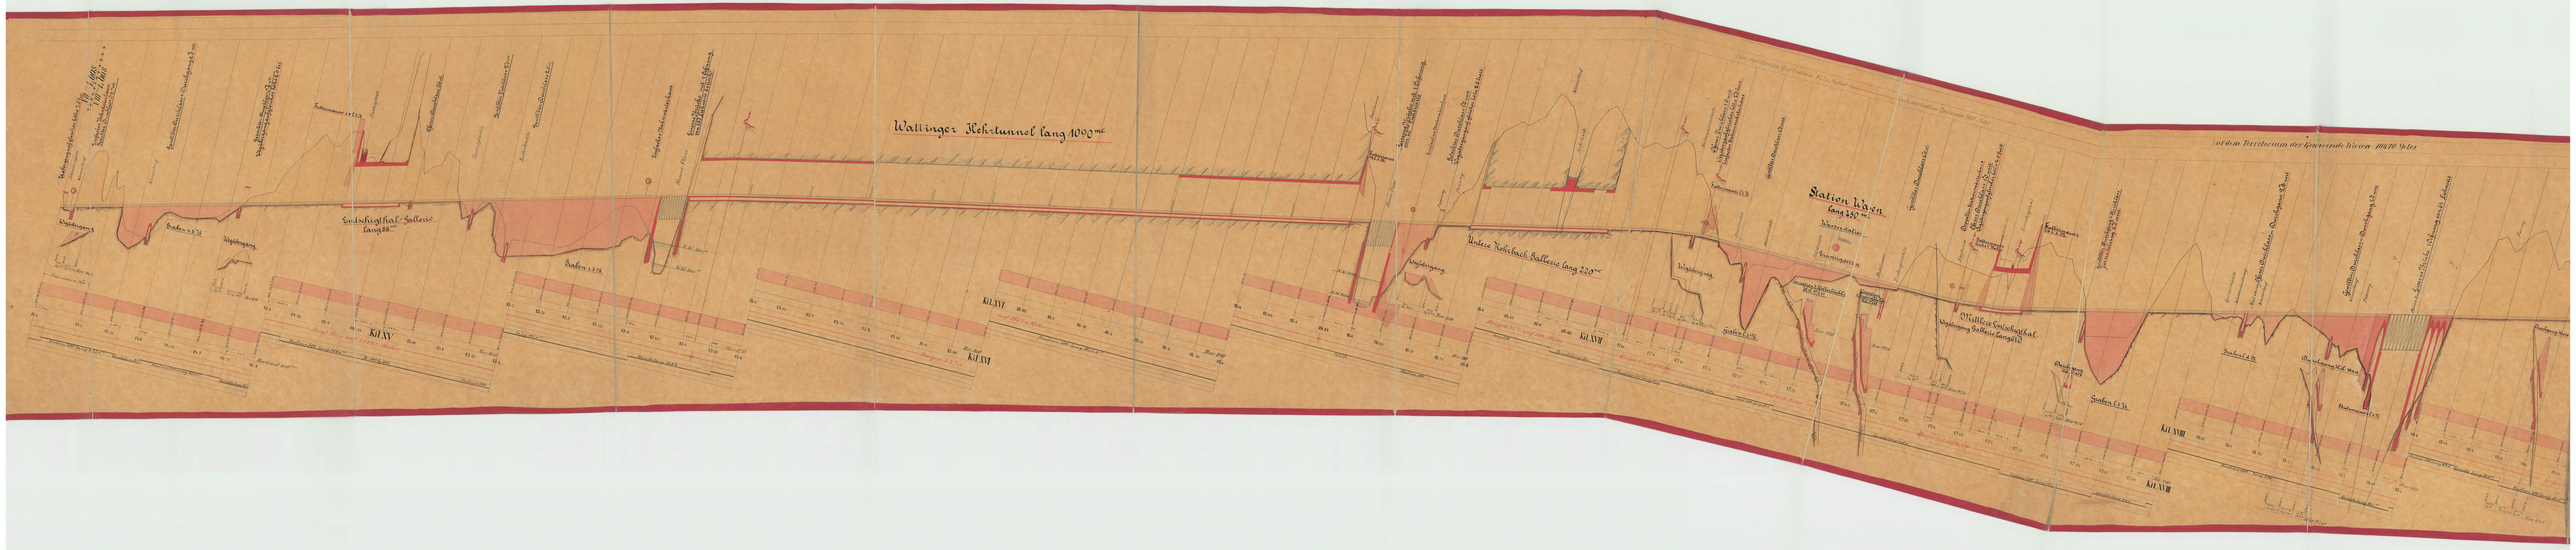
Wattinger Rohrtunnel lang 1000 mc
Station Wien
lang 250 mc
Kil. XV
Kil. XVI
Kil. XVII
Kil. XVIII