

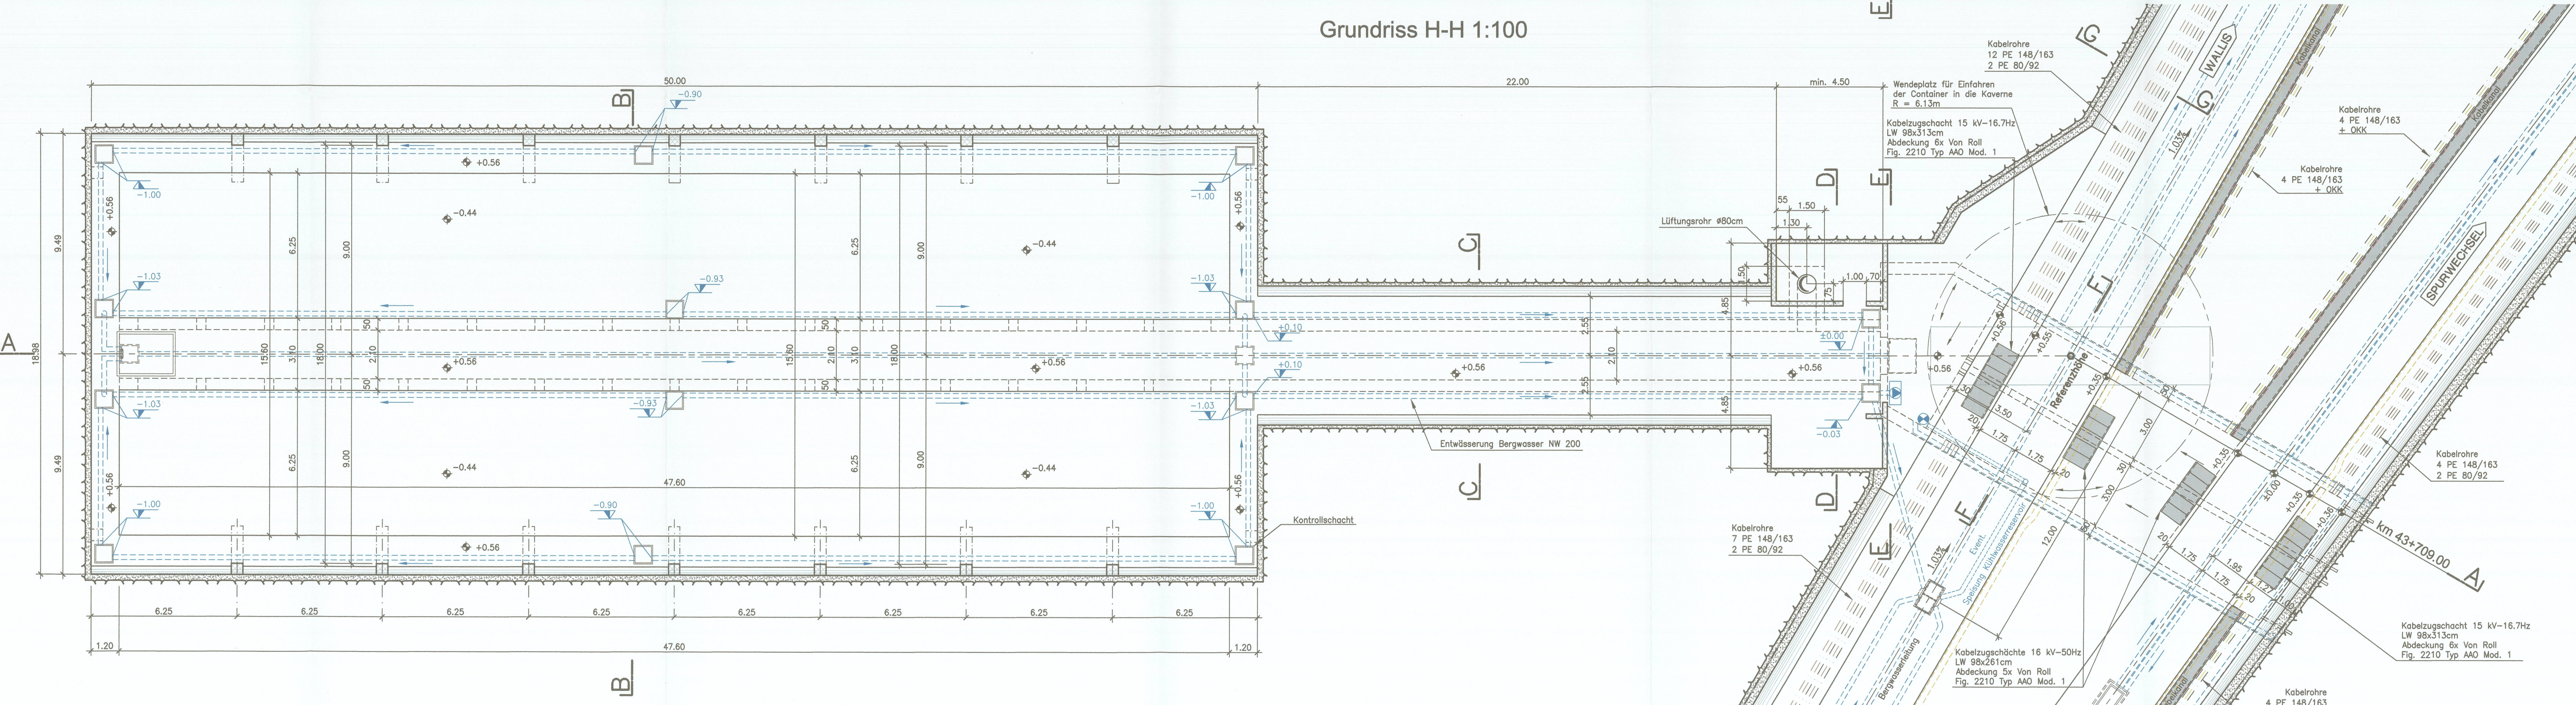


Längsschnitt A-A 1:100

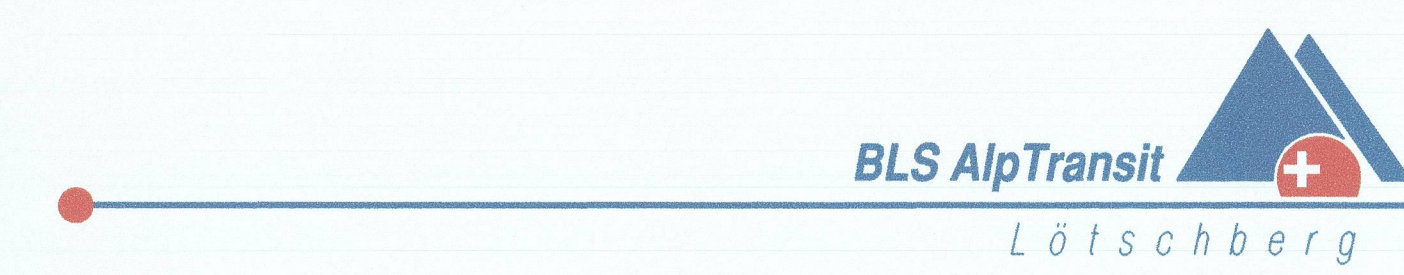

Grundriss H-H 1:100

Zugehöriges Dokument :
Betriebszentrale Löttschen Ost, Schnittte : 4643010.PL.BP.0021

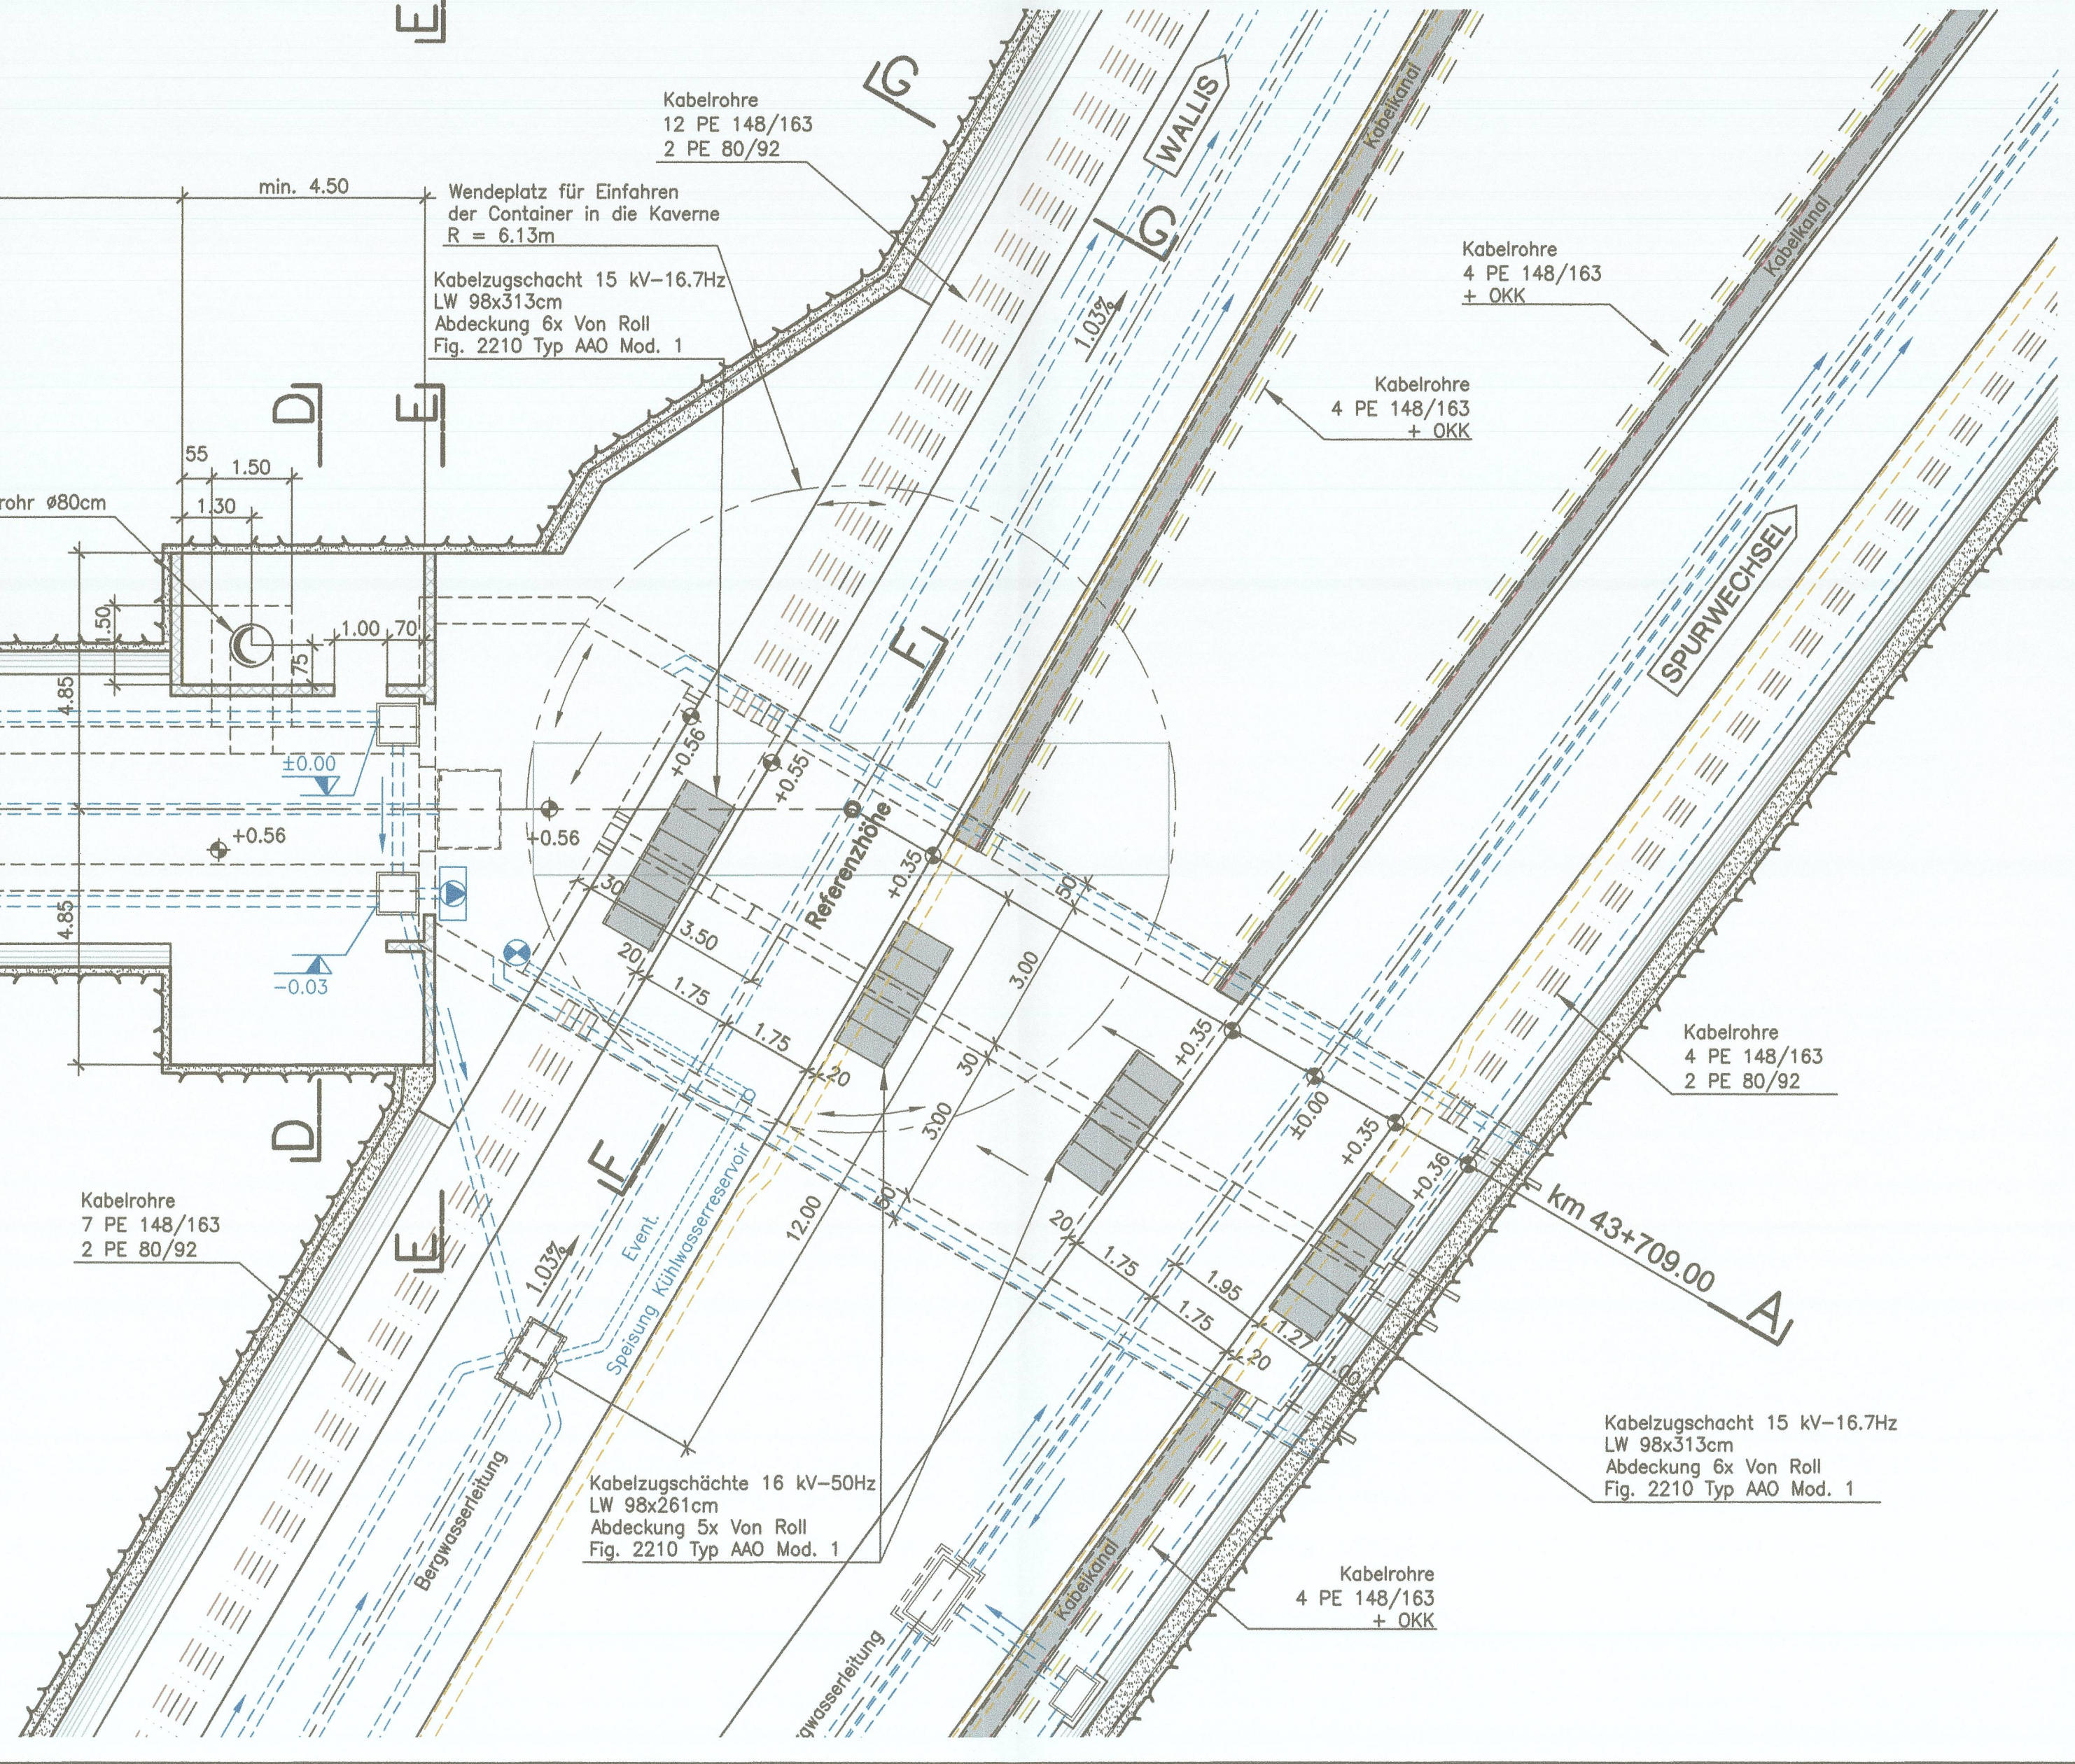


Bauprojekt 2000

Los 46.43.010
Basistunnel Steg / Raron

Betriebszentrale
Löttschen Ost

Grundriss 1:100
Längsschnitt 1:100

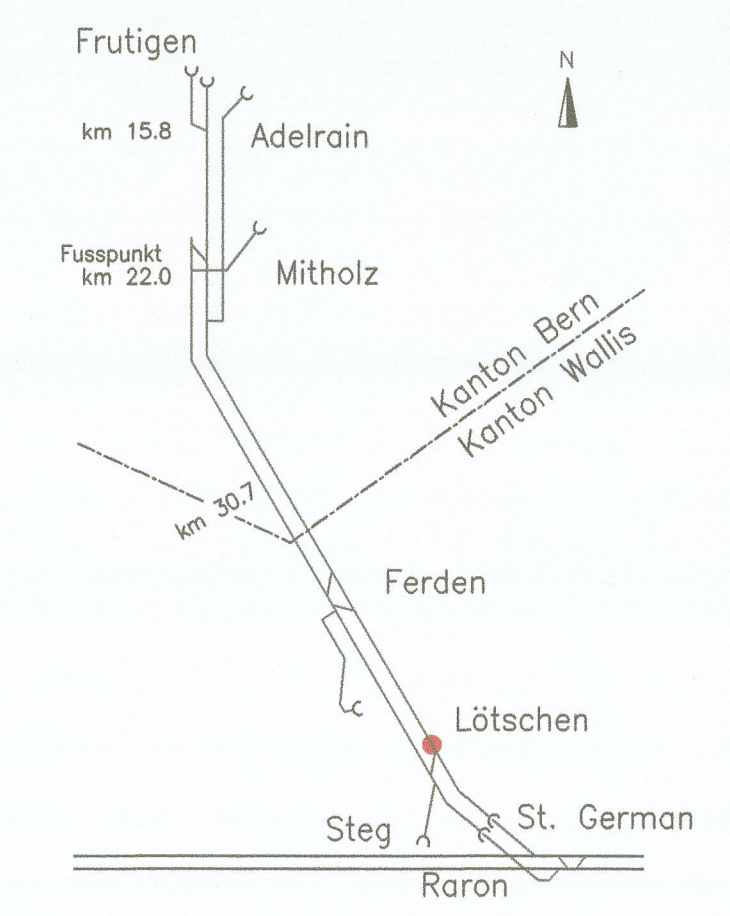

Löttschen - Basistunnel Süd
Oberbauverwaltung
CH-3601 Thun
Tel.: 033 225 79 79
Fax: 033 225 79 80
Telefax: 027 / 922 19 19
E-Mail: igws@igws.ch

Freigebe IGWS Datum: 05.03.2002 Name: P. Ritz	Freigebe BLS Löttschenbahn Datum: Oktober 2002 Name: M. Barth E. Wyman	Freigebe BLS AlpTransit AG Datum: 11.04.2002 Name: P. Tauscher A. Siegrist
Geschrieben IGWS Datum: 18.06.2001 Name: NT	Gedruckt IGWS Datum: 18.06.2001 Name: AS	Gedruckt Extern Datum: Name:
Doku Nr: 4643010.PL.BP.0020		Format 100 x 60